


# Рыбинсккомплекс: комплекс зданий птицефабрики, S = 9 371 м<sup>2</sup>

1. Здание из металлоконструкций "Цех сортировки яйца", S = 4 320 м<sup>2</sup>


Фасад 9-1




Фасад 1-9

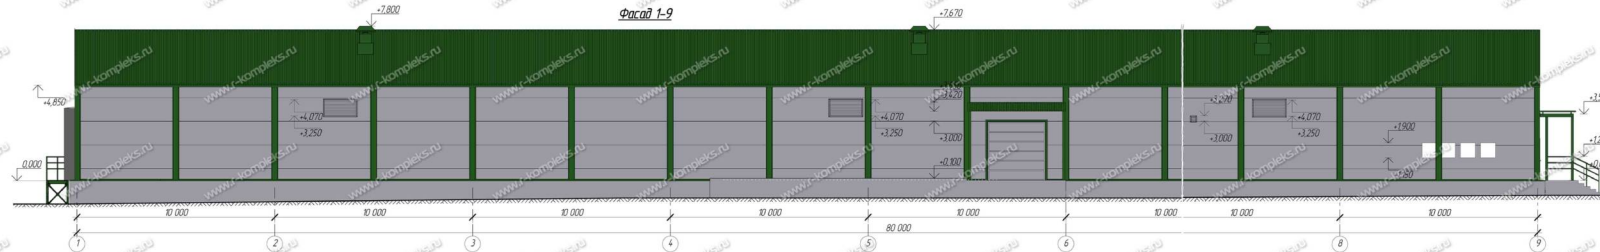

Фасад Г-А

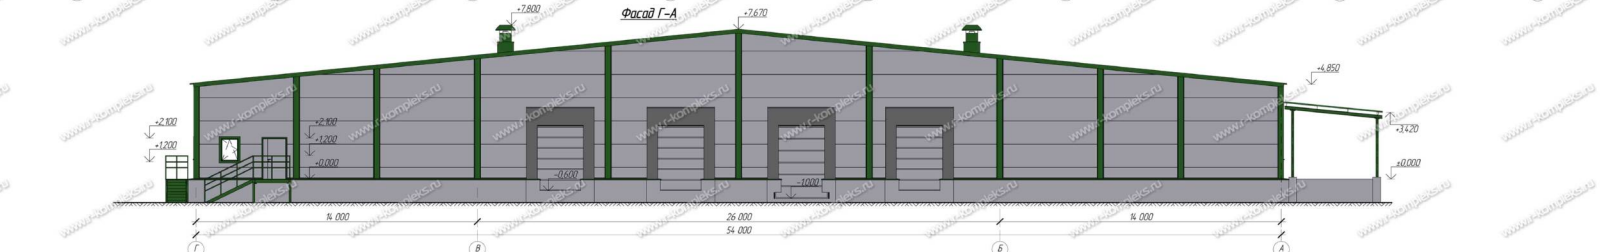

Фасад А-Г

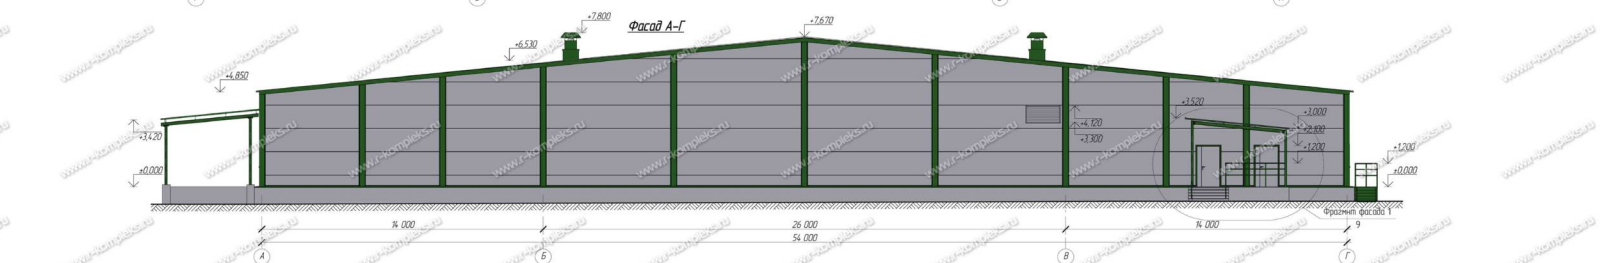


Изм.	Кол. изм.	Лист	№ док.	Введен	Дата	Состав	Лист	Листов
Архитект								
Инж								
Проект								
Тех. эк.								
И. эк.								
							Фасад 1-9, 9-1	
							Рыбинсккомплекс	
							www.r-kompleks.ru	


# Рыбинсккомплекс: комплекс зданий птицефабрики, S = 9 371 м<sup>2</sup>

## II. Здание "Цех из металлоконструкций", S = 2 466 м<sup>2</sup>


Фасад по оси А

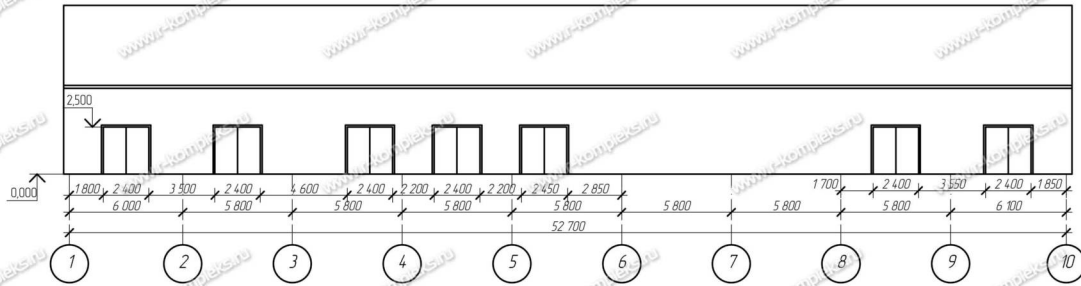


Фасад по оси 10

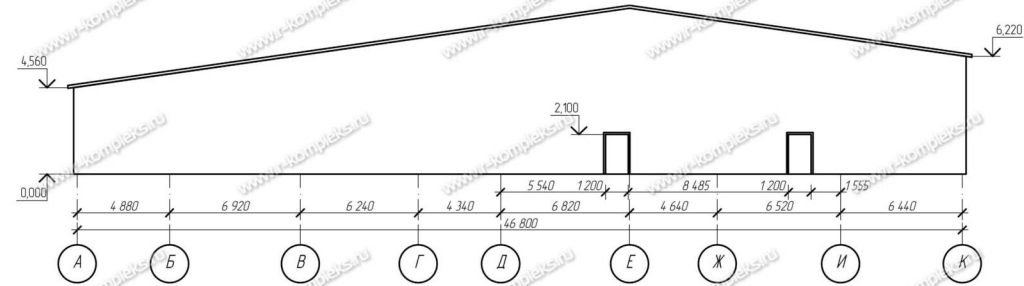

Фасад по оси К

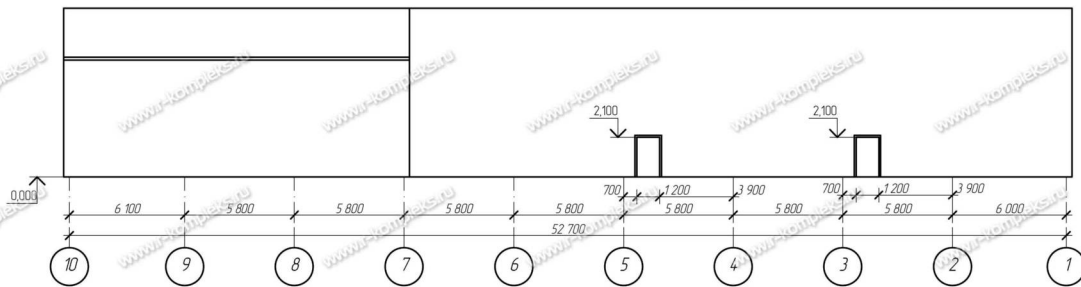

Фасад по оси 1

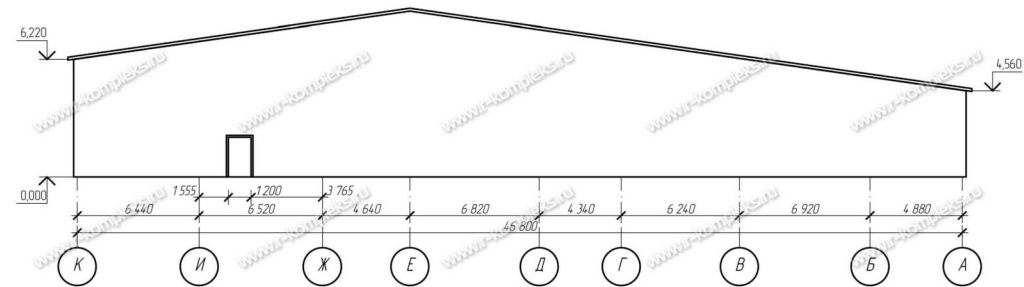


Изм.	Кол. уч.	Лист	№ док.	Подпись	Дата
Разраб.					
Провер.					
И контр.					
					Стация
					Лист
					Листов
					П
					Рыбинсккомплекс
					www.r-kompleks.ru


Рыбинсккомплекс: комплекс зданий птицефабрики, S = 9 371 м<sup>2</sup>

III. Здание из металлоконструкций "Производственное здание", S = 2 052 м<sup>2</sup>


Фасад по оси А

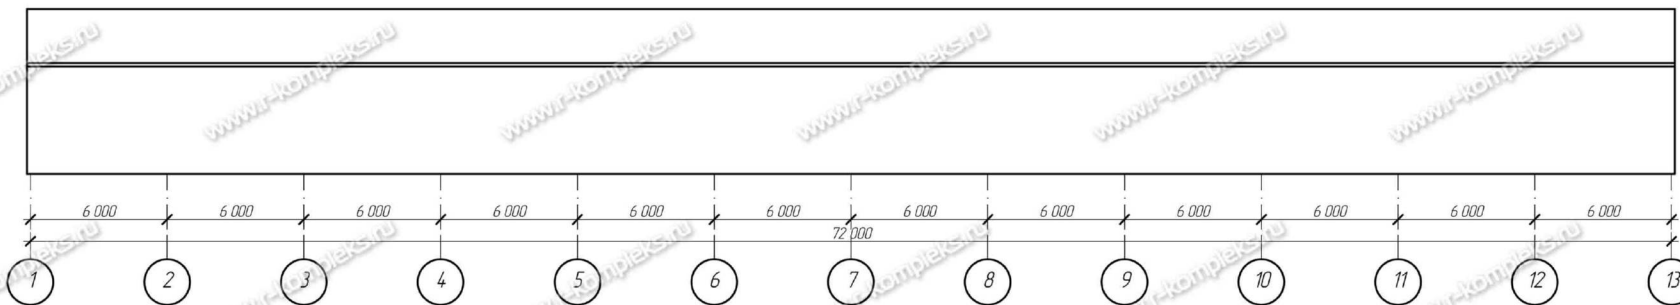


Фасад по оси Ж

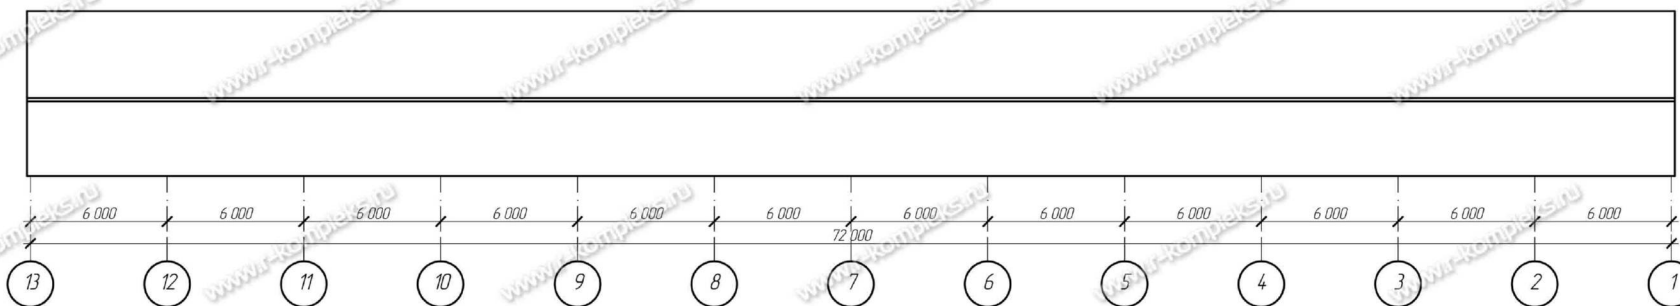

Фасад по оси 1

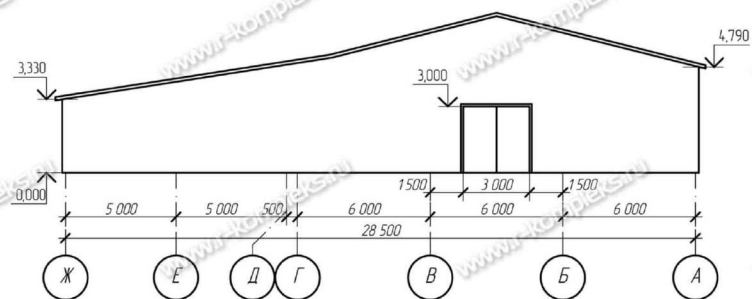

Фасад по оси 13

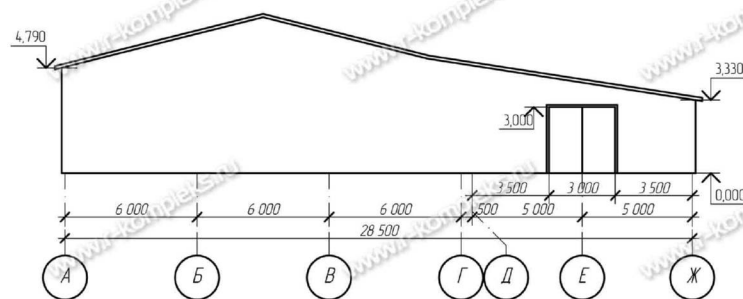

Изм.	Кол. уч.	Лист	№ док.	Подпись	Дата
Г/И/П					
Разраб.					
Провер.					
И. комп.					


Стация Лист Листов

П


Рыбинсккомплекс: комплекс зданий птицефабрики, S = 9 371 м<sup>2</sup>

IV. Здание из металлоконструкций "Склад для хранения яйца", S = 533 м<sup>2</sup>

Фасад по оси 1

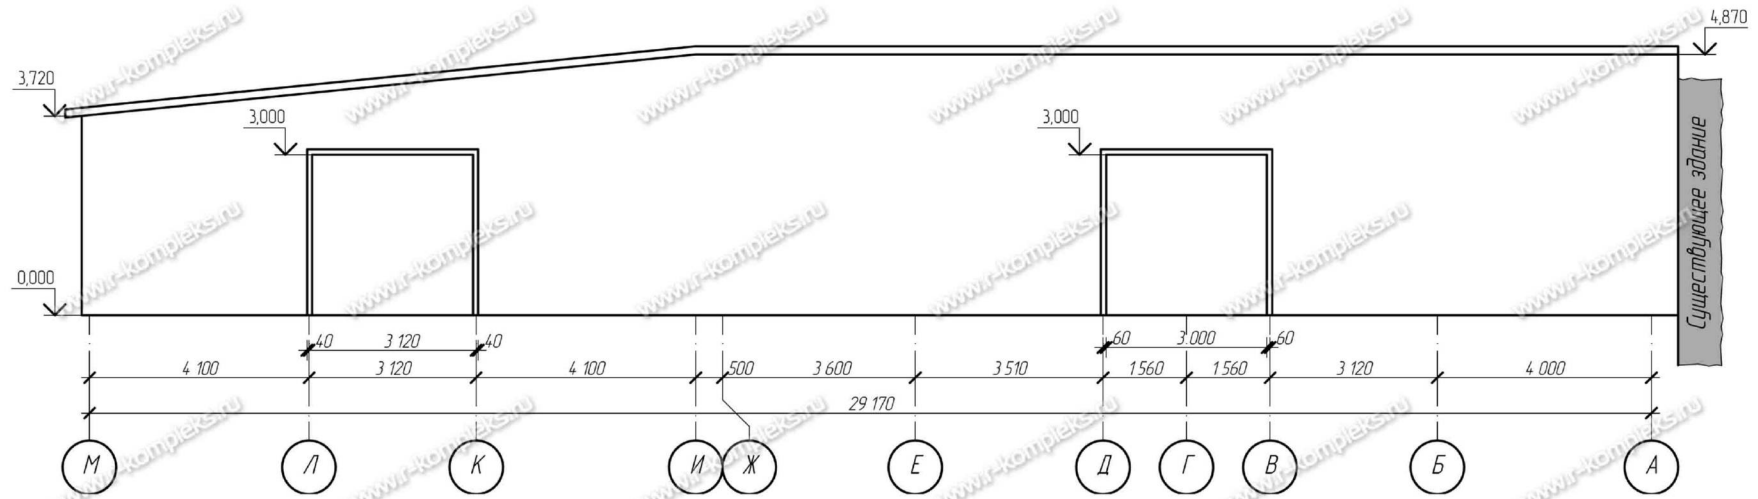

Фасад по си М

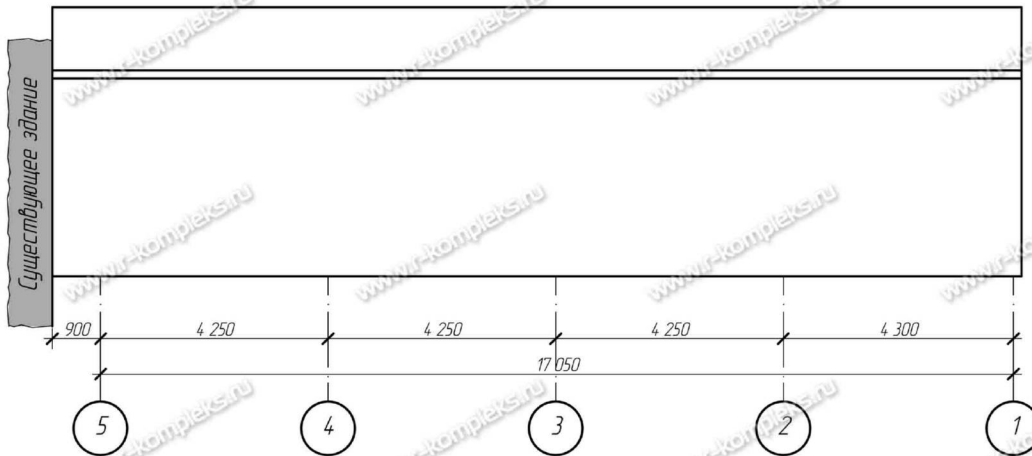

Изм.	Кол. уч.	Лист	№ док.	Подпись	Дата			
ГМЛ								
Разраб.						Стадия	Лист	Листов
Провер.						П		
Н. контр.						ПРОИЗВОДСТВЕННАЯ КОМПАНИЯ <b>РЫБИНСКОМПЛЕКС</b> www.r-kompleks.ru		