

Схема расположения элементов на отм. 0



1. Монтажные соединения выполнять на болтах М 12 и М 16 класса точности В, класса прочности 5.8 и 8.8 по ГОСТ Р ИСО 4014-2013.
На каждый болт устанавливать одну гайку по ГОСТ 5915-70, две плоские шайбы по ГОСТ 11371-78 и одну пружинную шайбу по ГОСТ 6402-70.
Места, где устанавливаются две гайки, показаны особо.
2. После монтажа крупногабаритных конструкций технологические проушины срезать.
Места срезы зачистить и загрунтовать.
3. Координаты установки и узлы крепления см. проект КМ.

					1234/а-дд.мм.гггг -КМ			
					Монтажная схема	Лит.	Масса	Масштаб
Изм./Лист	И. док.ум.	Подп.	Дата					
Разраб.	Горбунцов	З.И.						
Пров.	Романова	В.И.						
Т.контр.						Лист 1	Листов 11	
Гл.контр.								
Н.контр.					Заказ № 1234/а			
Утв.								

Схема расположения элементов на отм. 4600



Заказ № 1234/a

					1234/а-00.мм.2222-КМ	Лист
Изм.	Лист	№ докум.	Подп.	Дата		2

Формат А2

Схема расположения элементов по оси 1



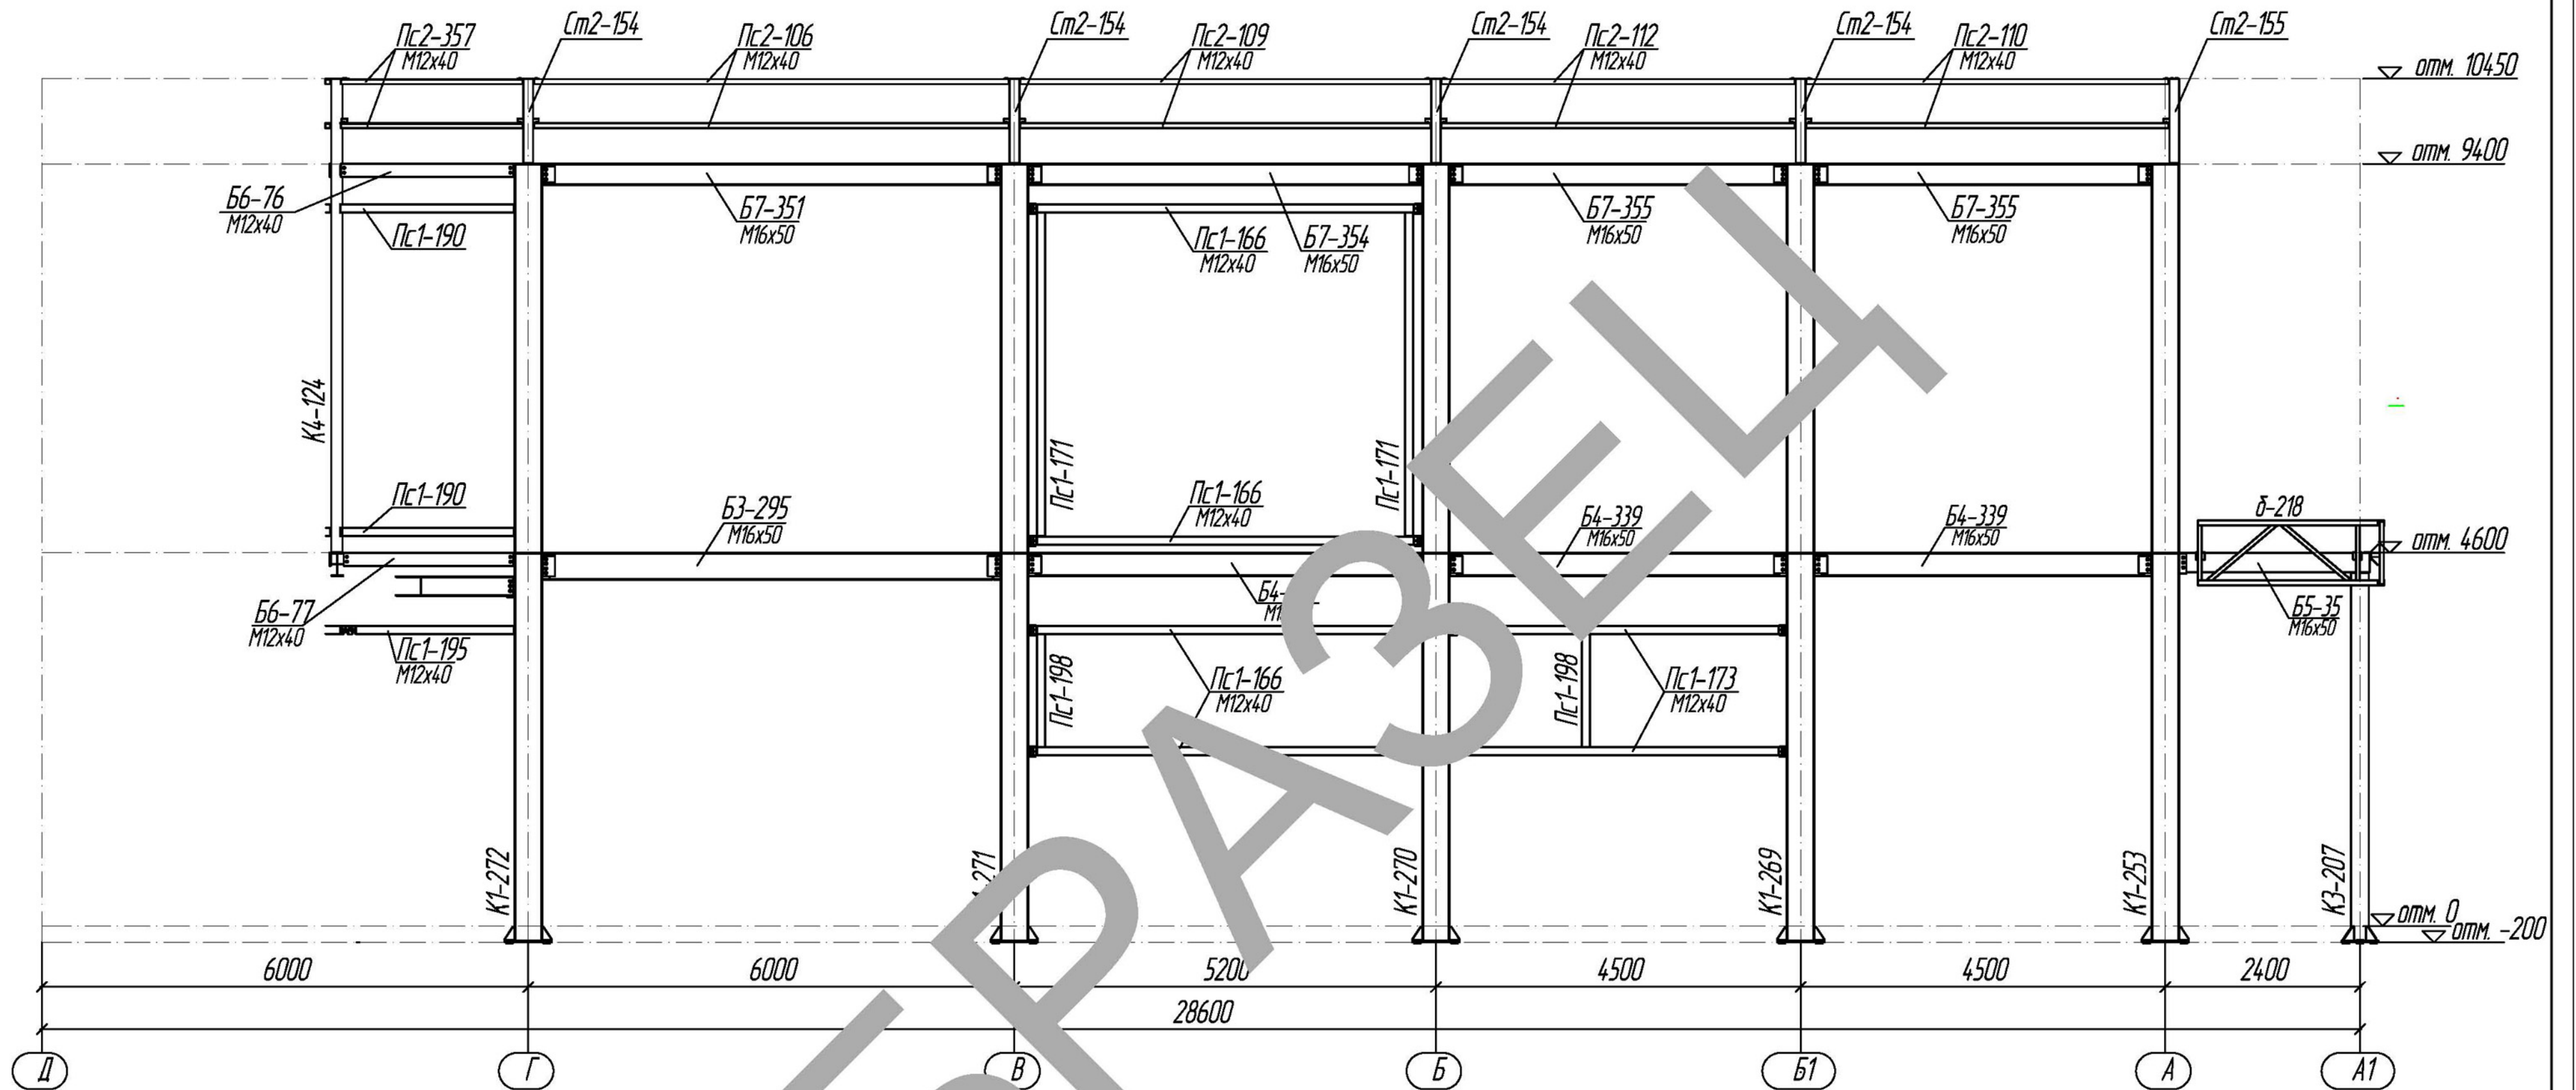


Схема расположения элементов по оси 2

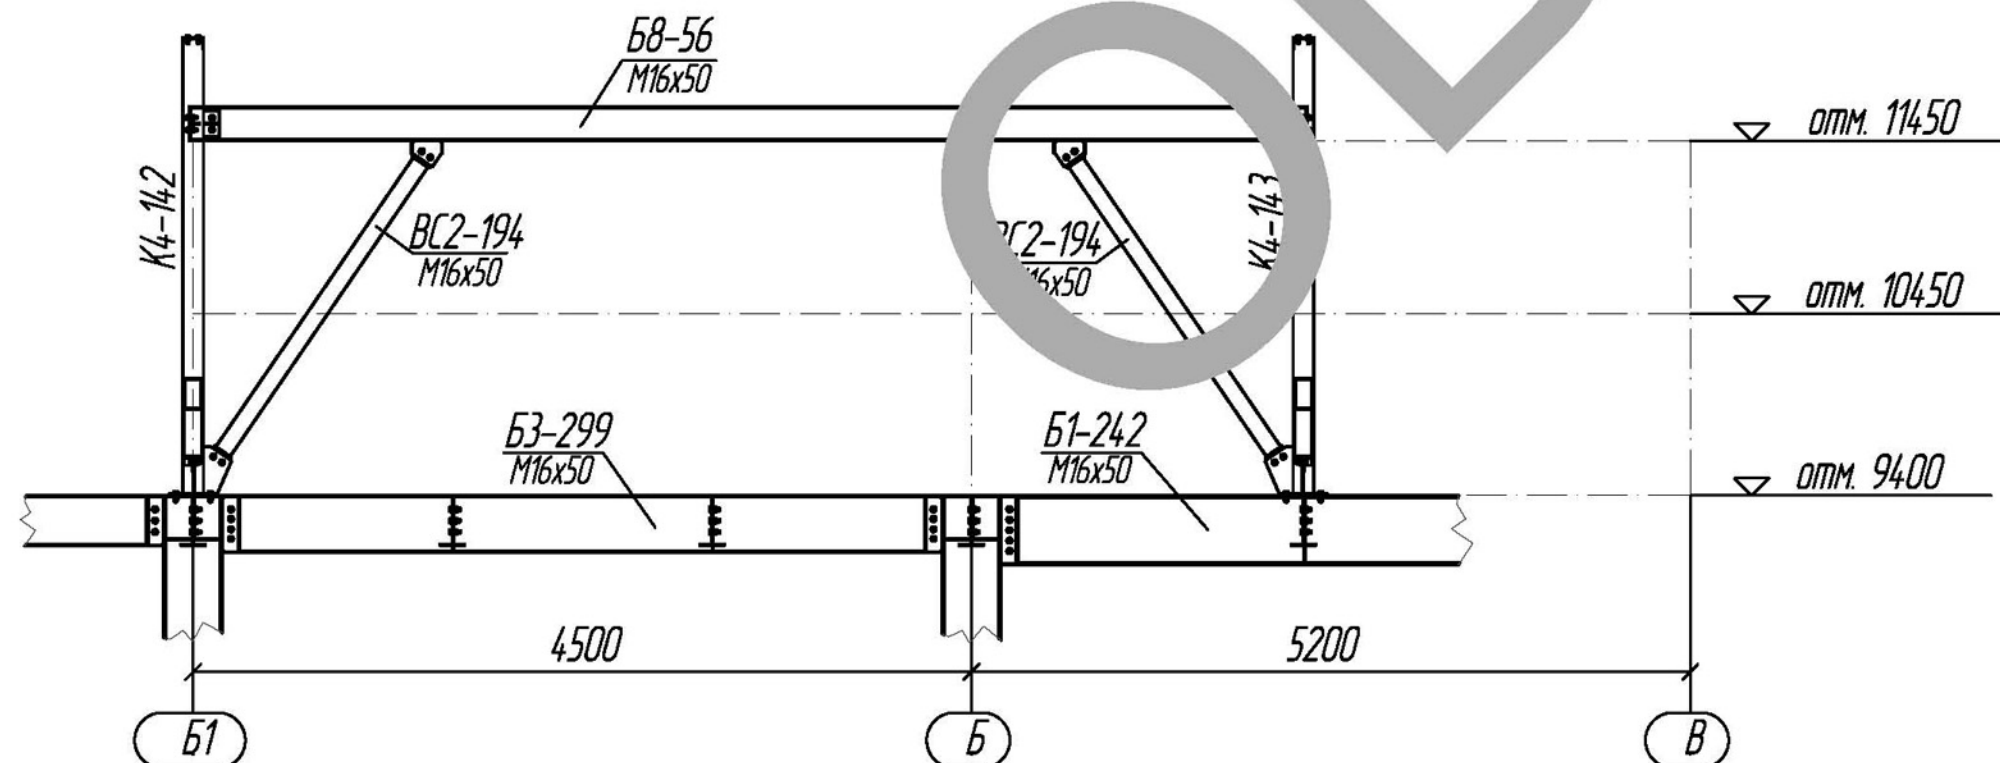

E-E (лист 4)

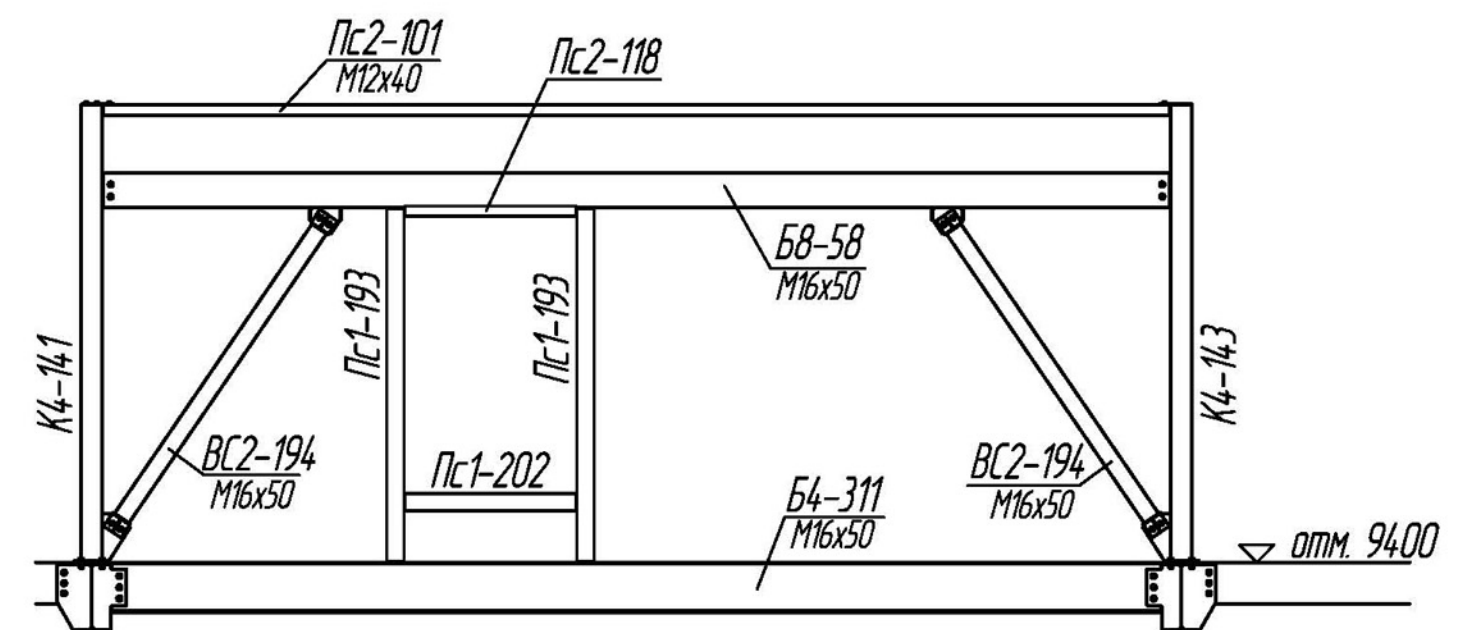

Заказ № 1234/a

					1234/а-оо.мм.гггг-КМ	Лист
Изм.	Лист	№ докум.	Подп.	Дата		3

Формат А2

Схема расположения элементов по оси Z

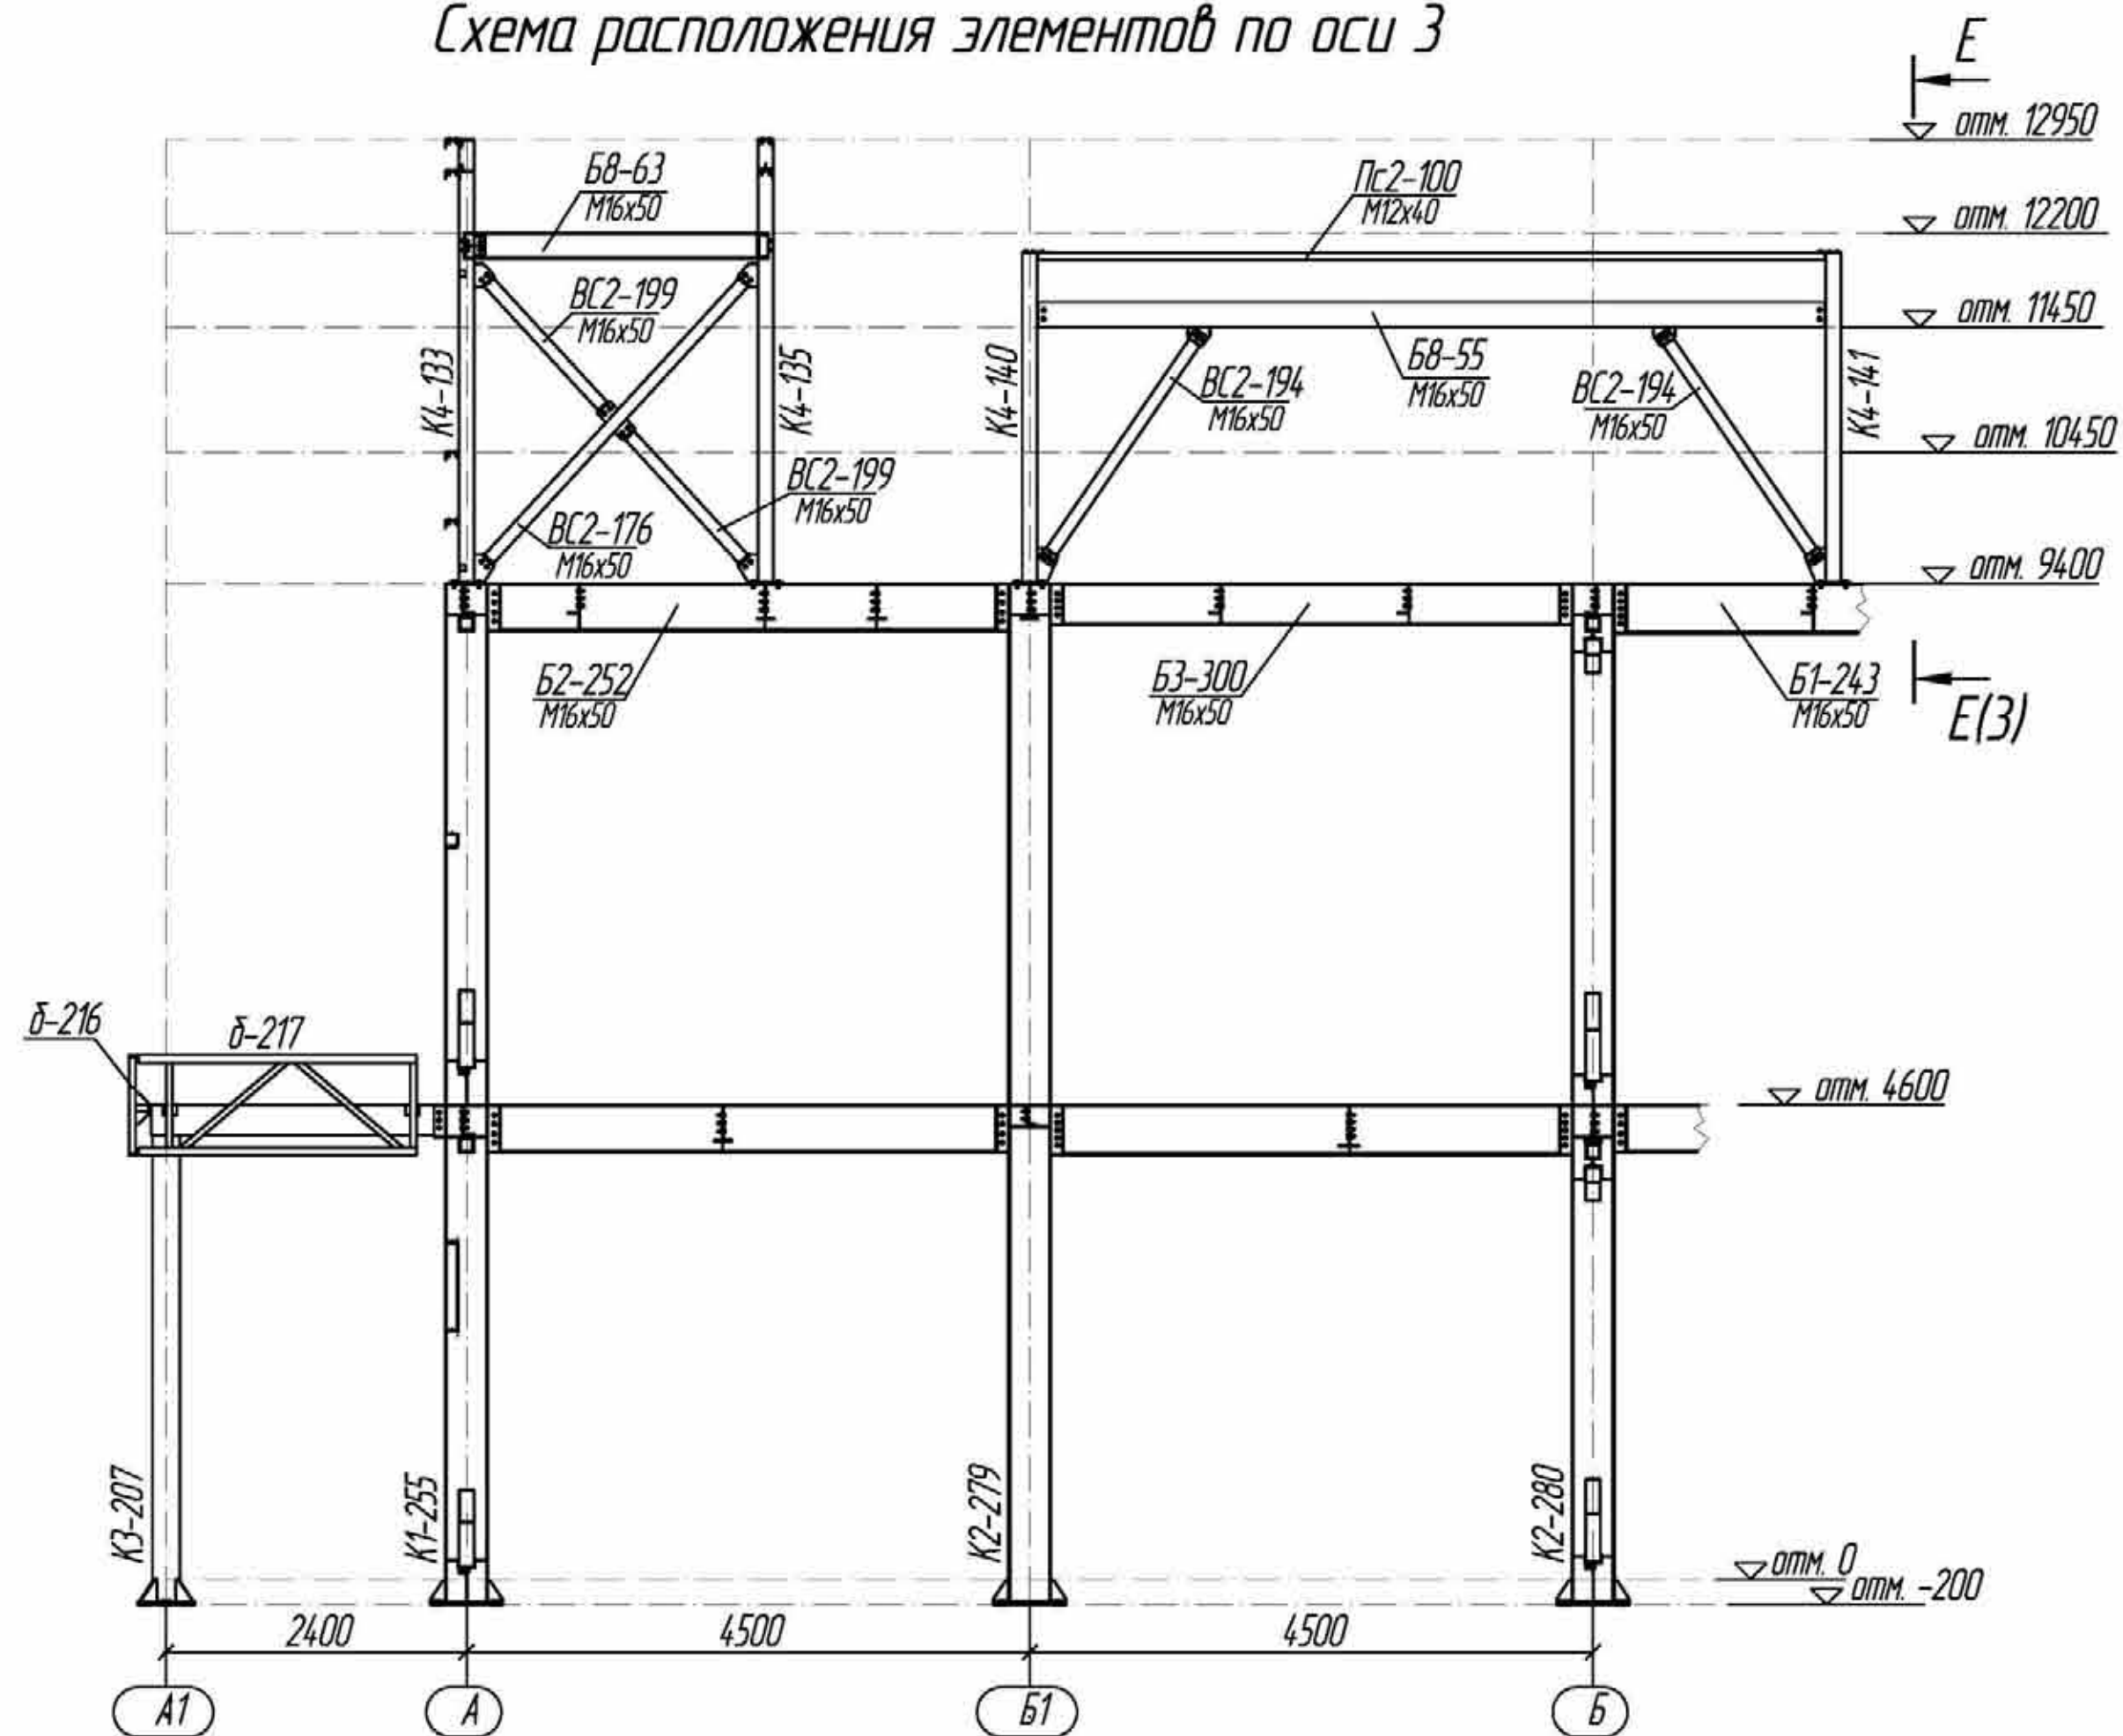


Схема расположения элементов по оси 4

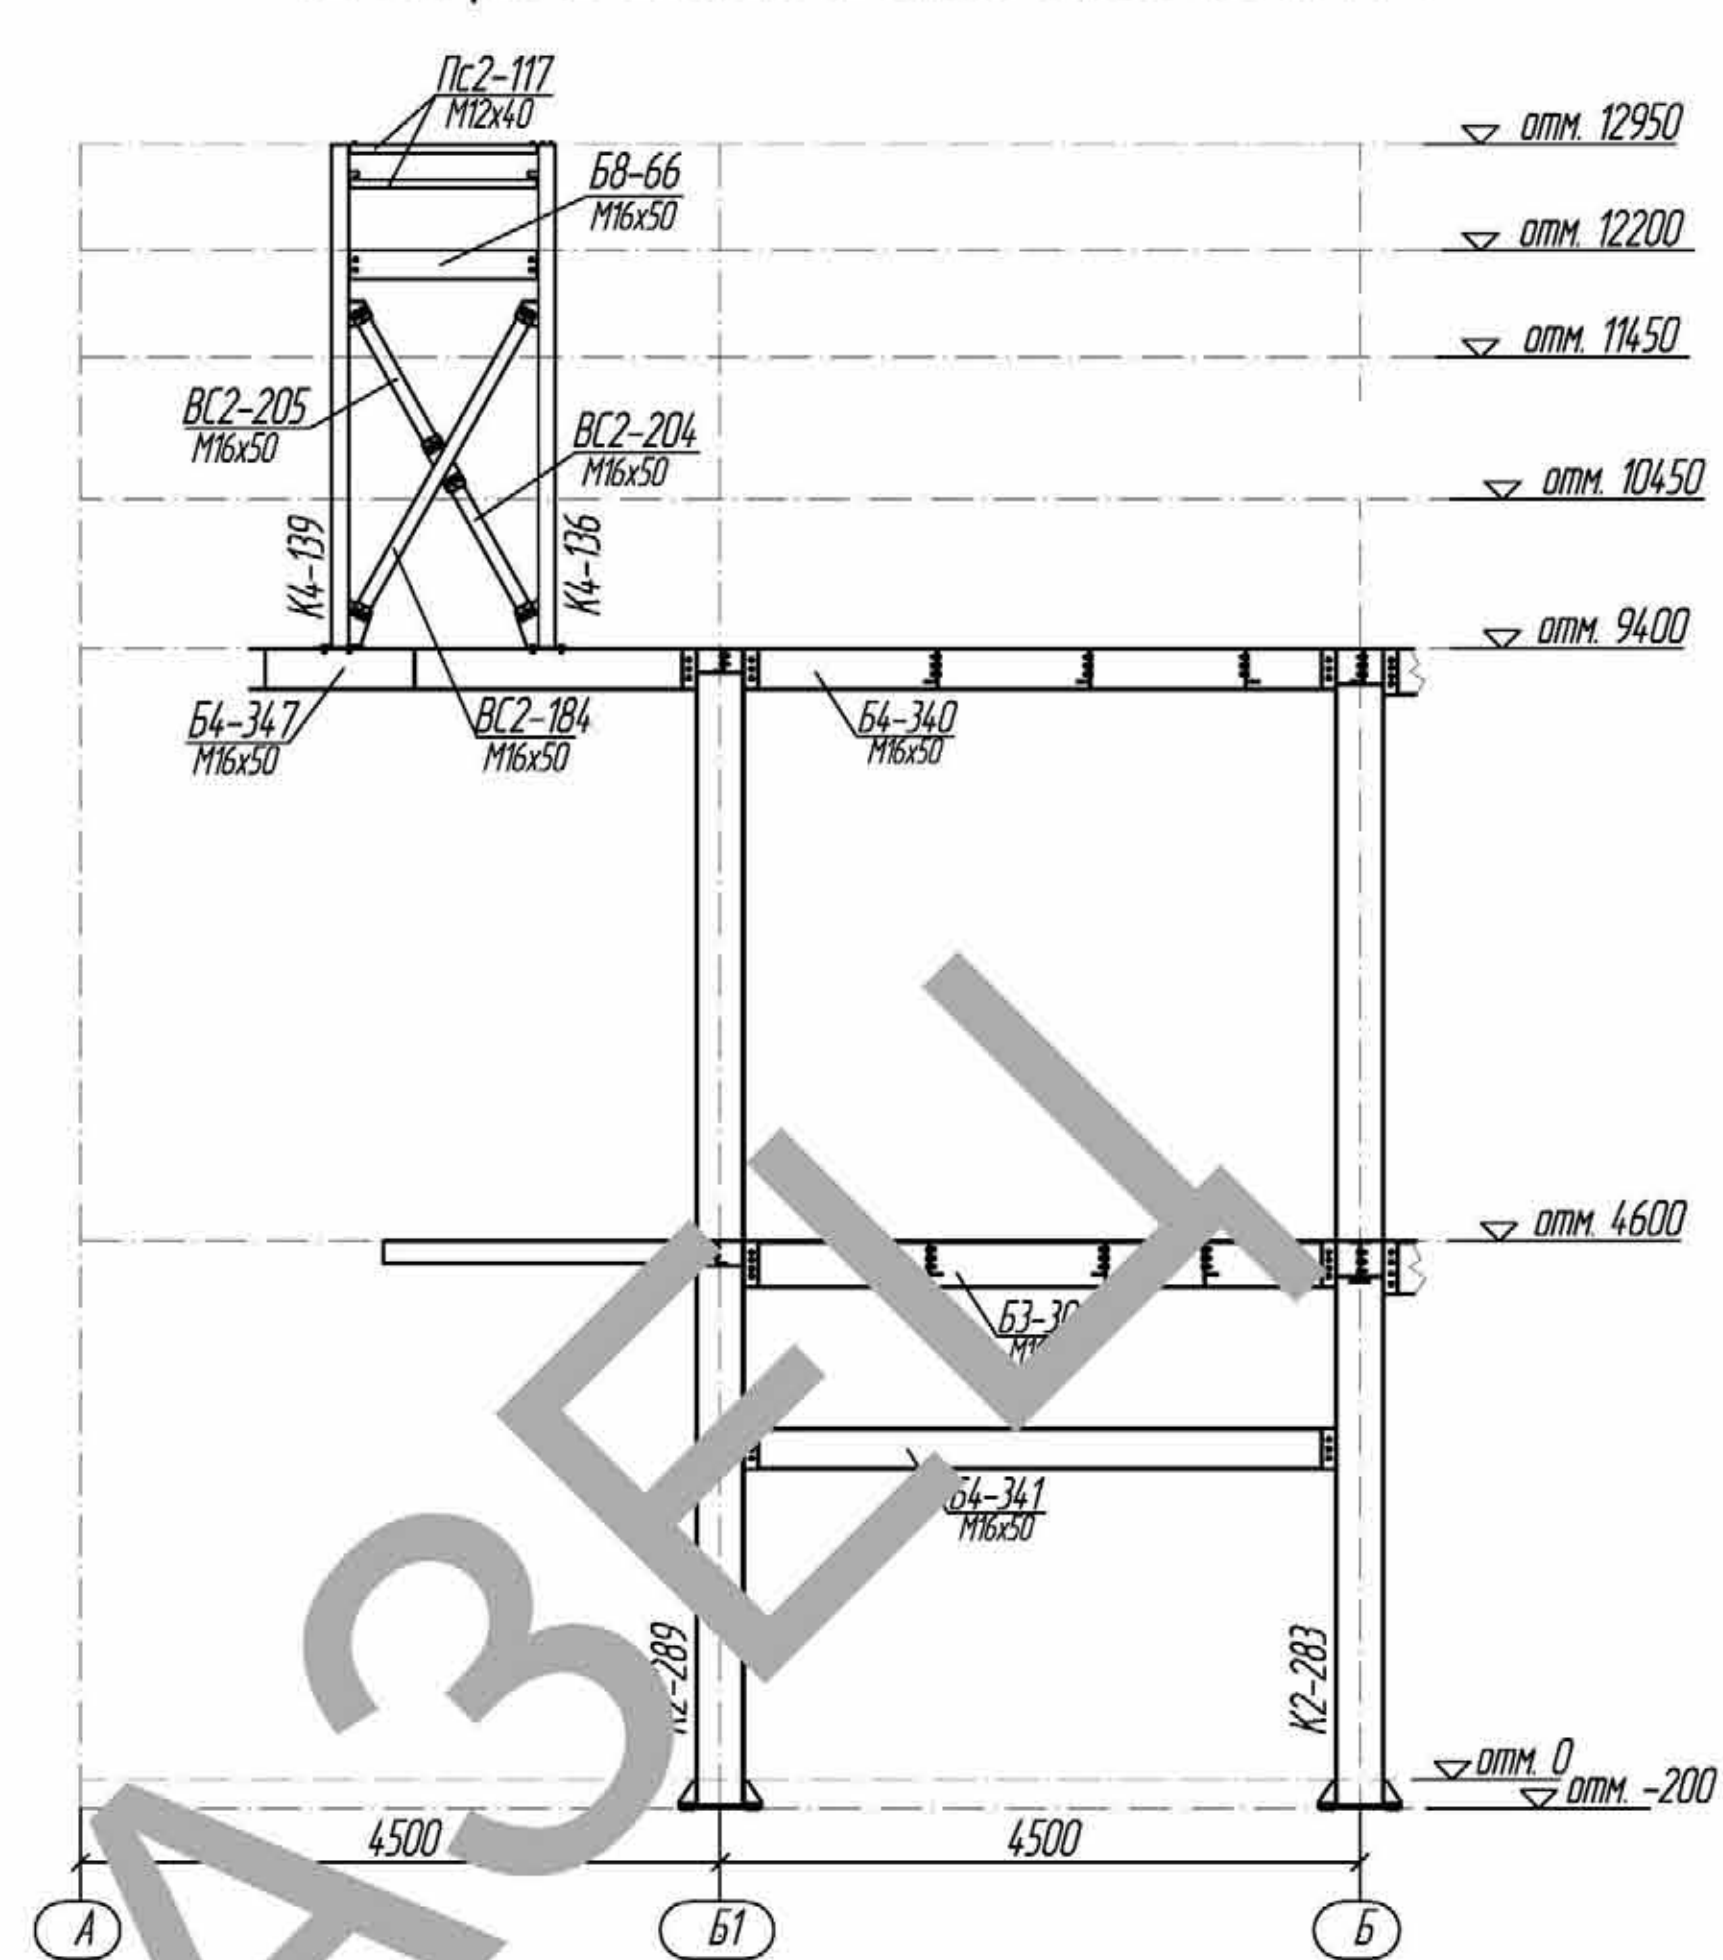


Схема расположения элементов на отм. 11450


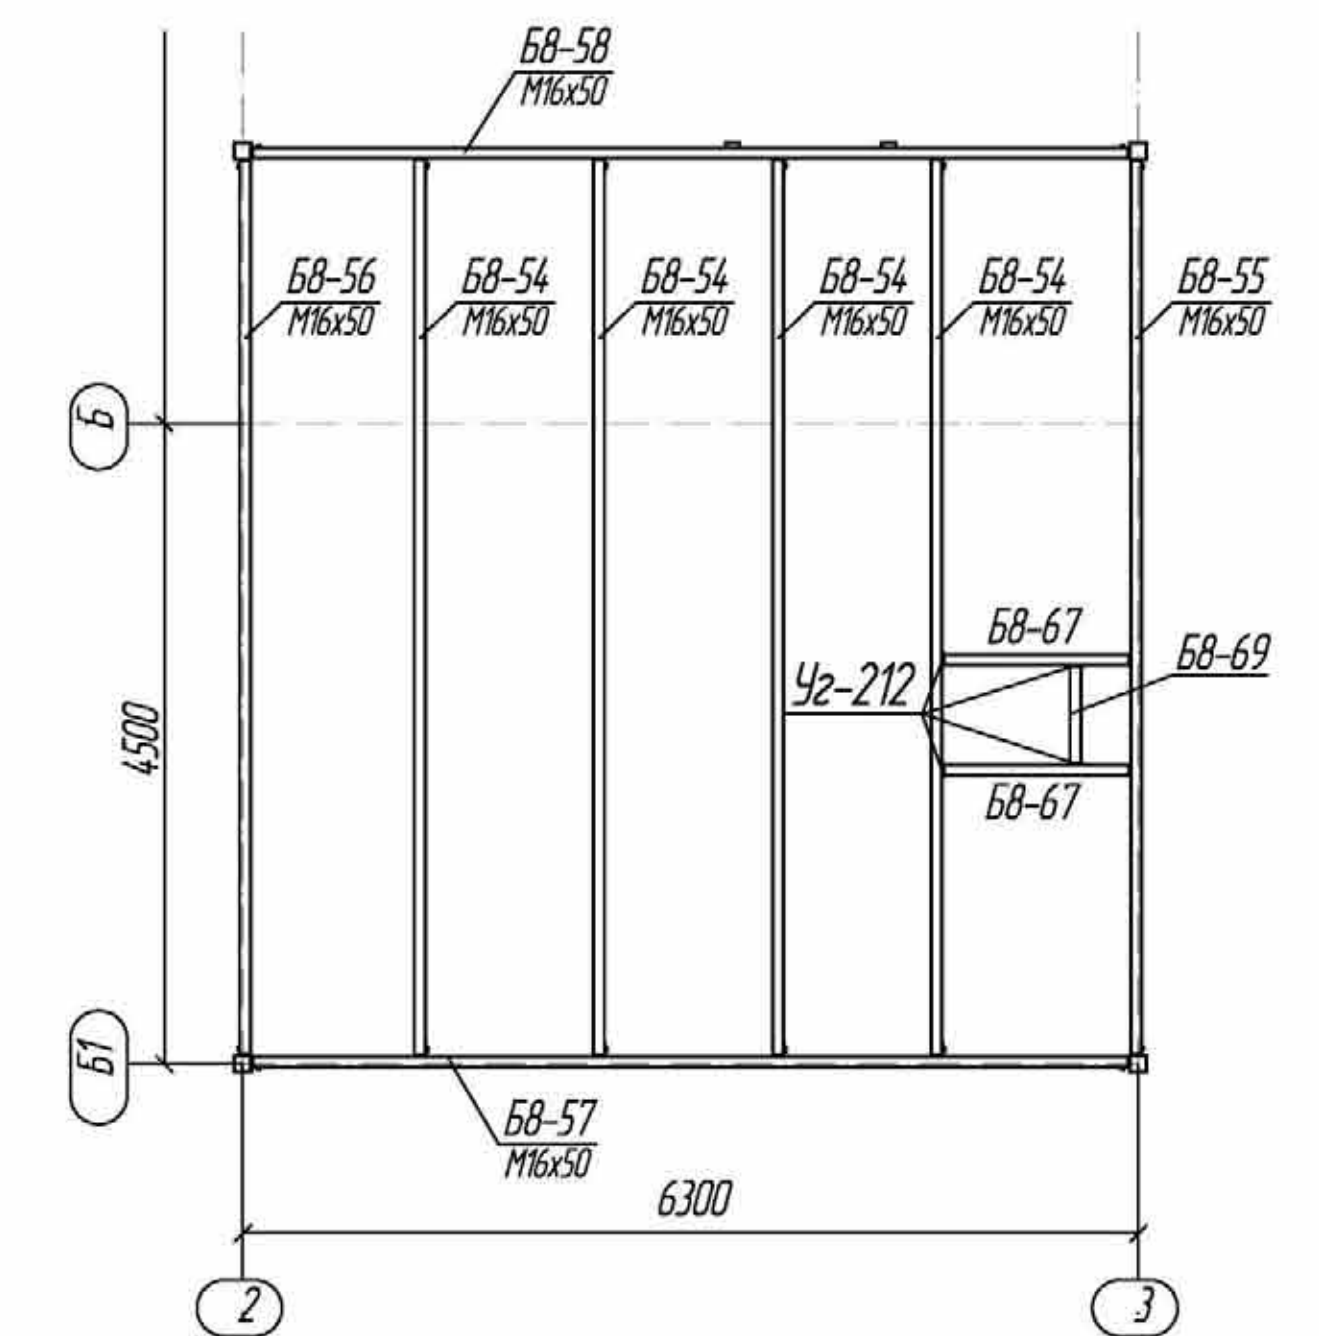


Схема расположения элементов по оси Z

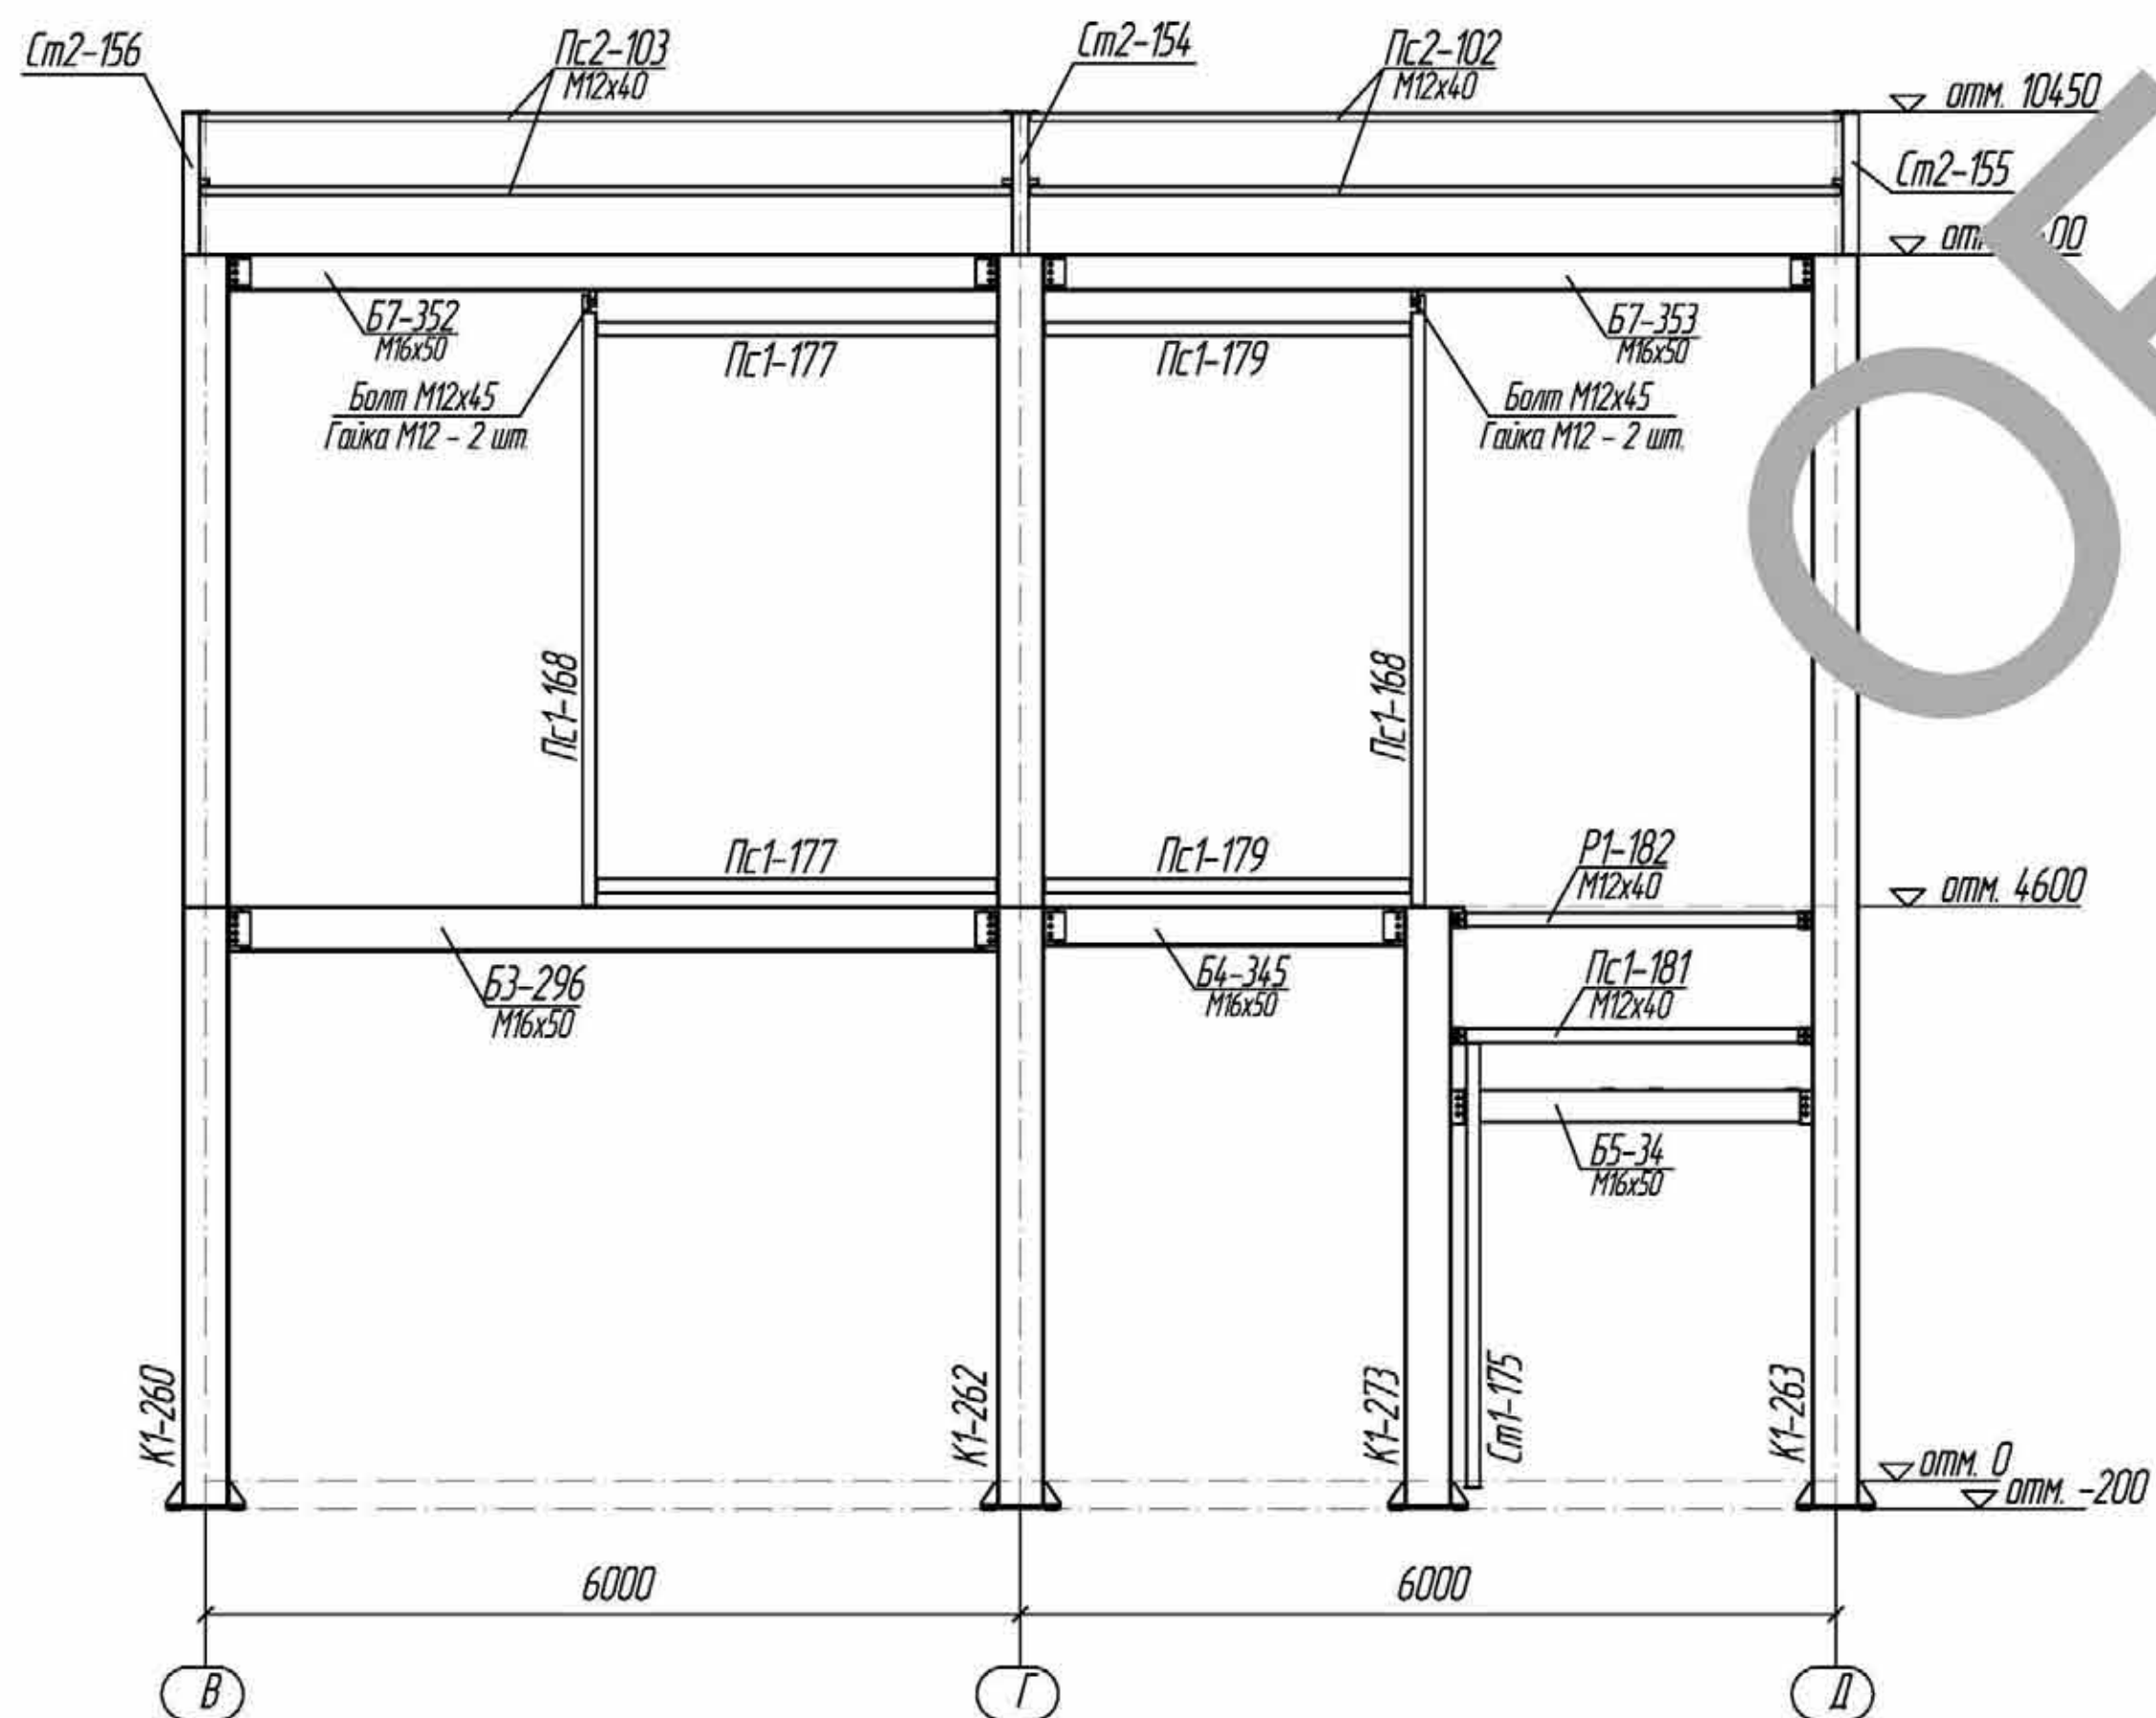

И-И (лист 1))


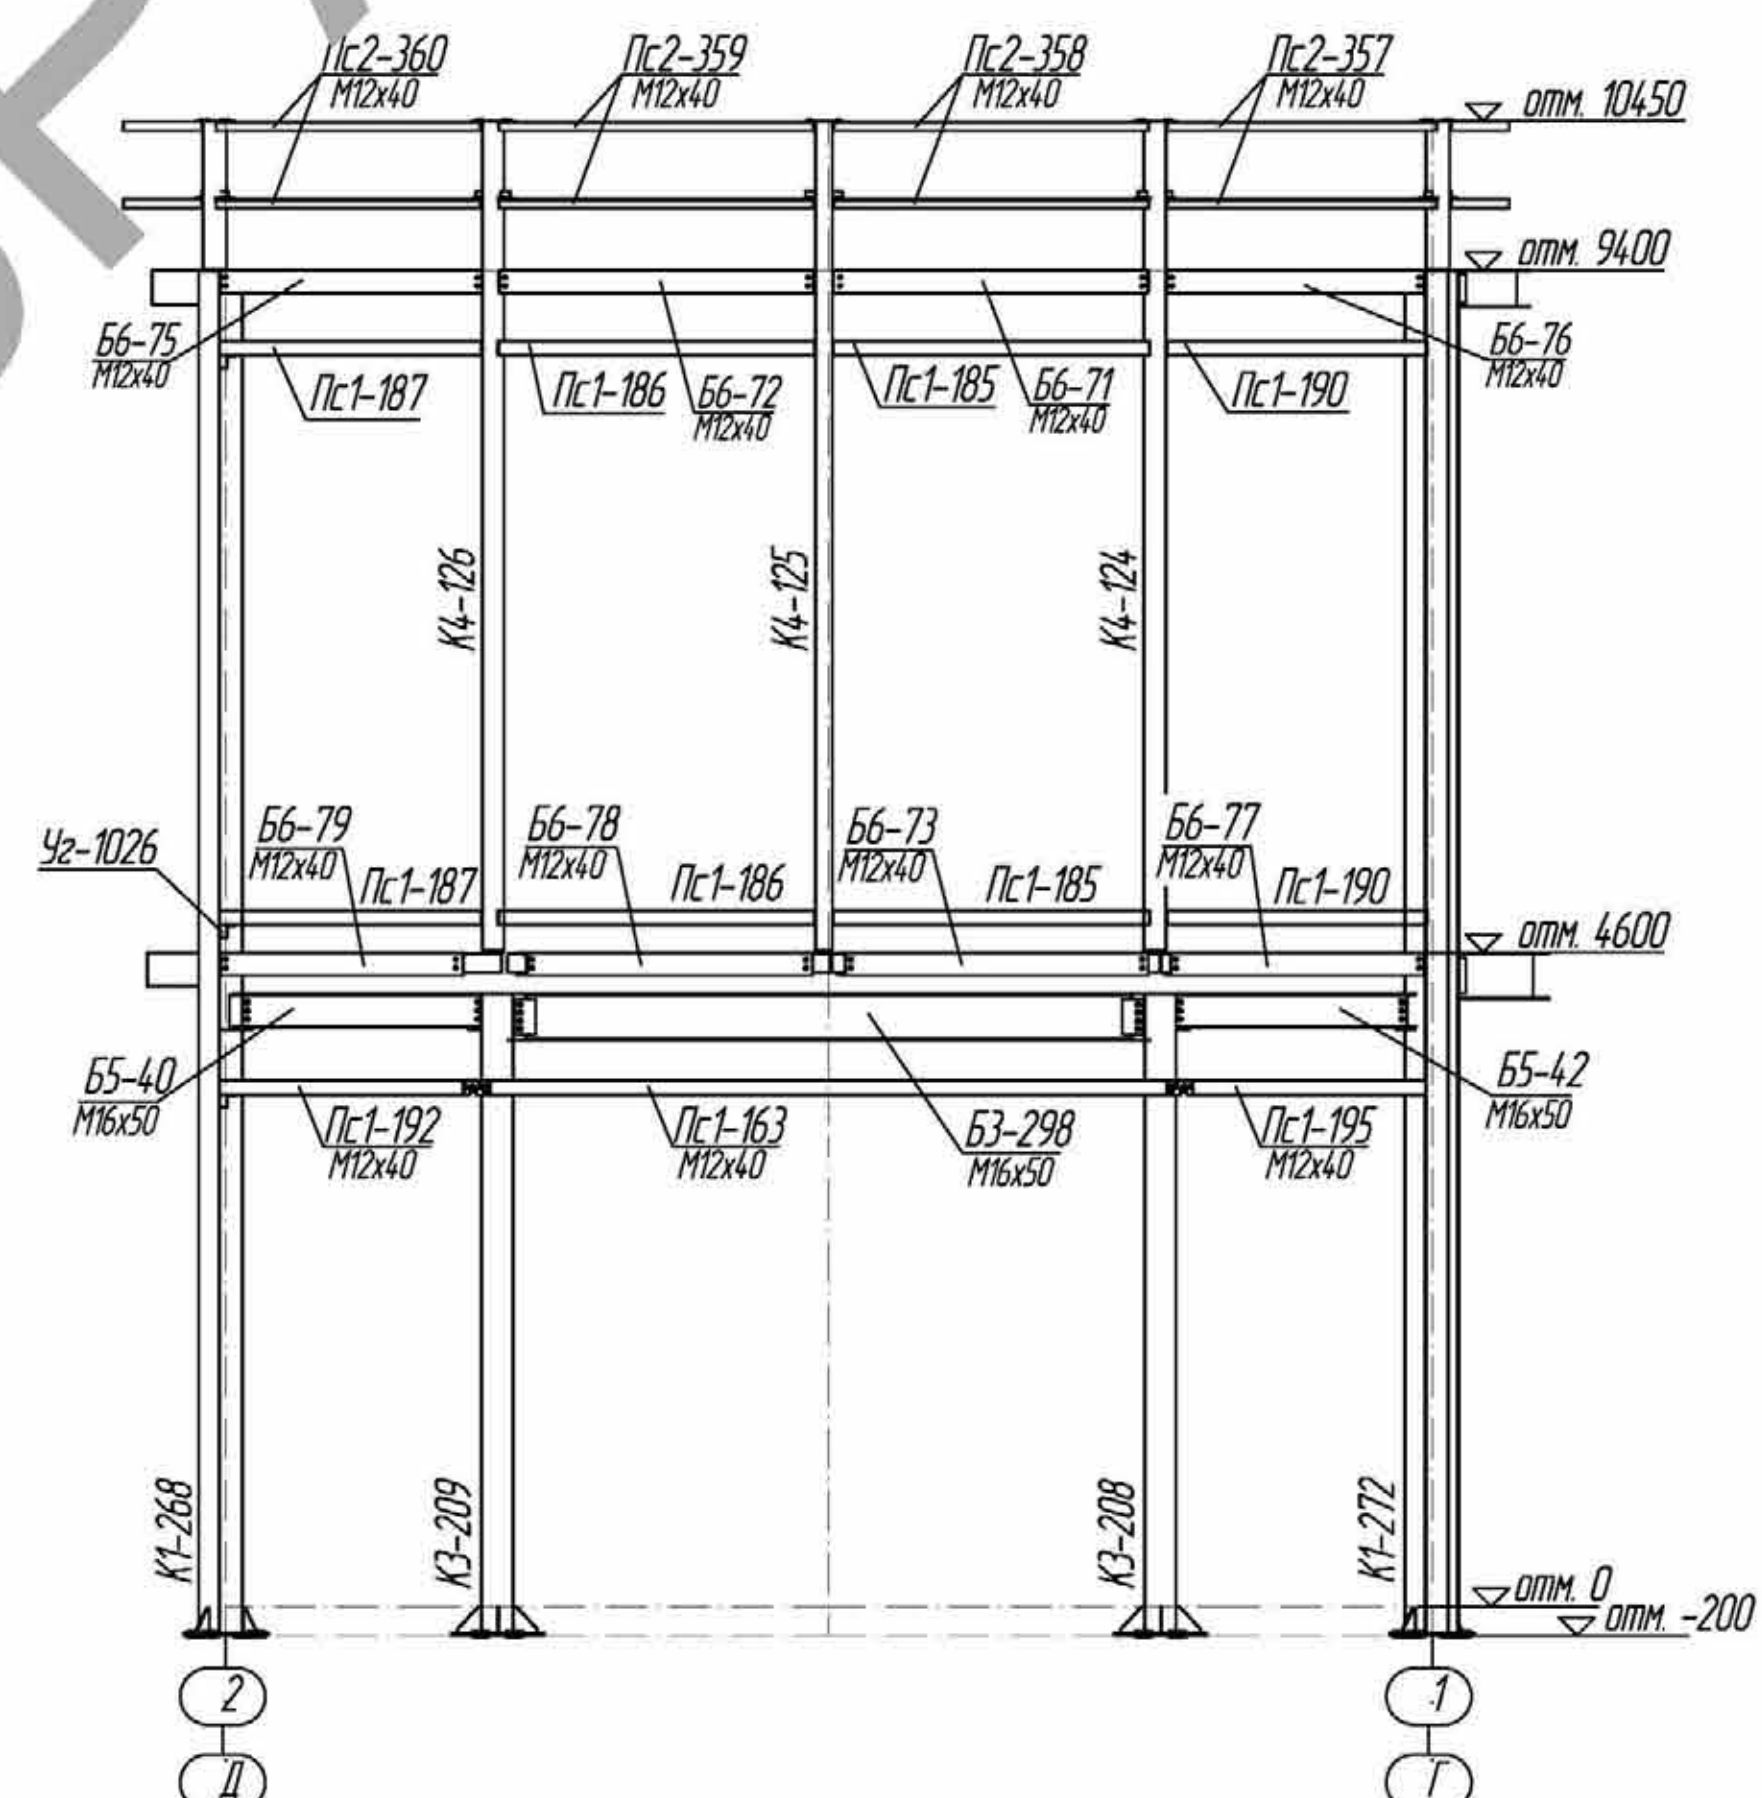


Схема расположения элементов на отм. 12200

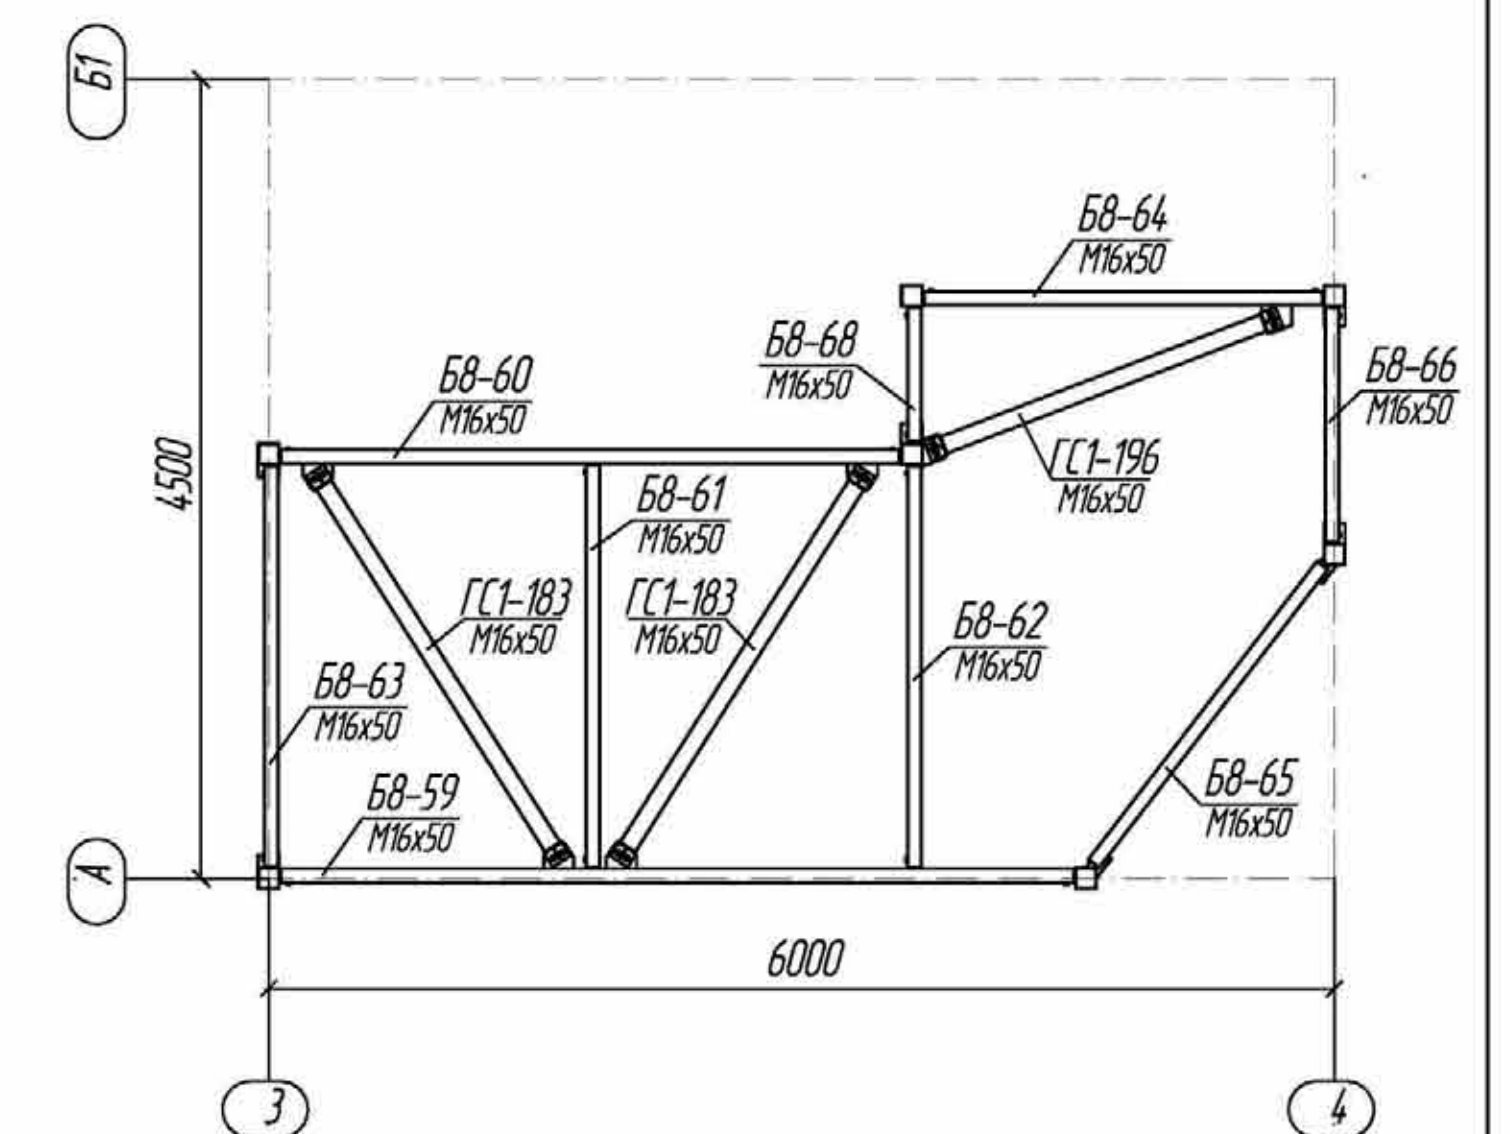


Заказ № 1234/a

1234/а-00.мм.2222-КМ	Лист 4
----------------------	-----------

формат A1

Схема расположения элементов по оси А

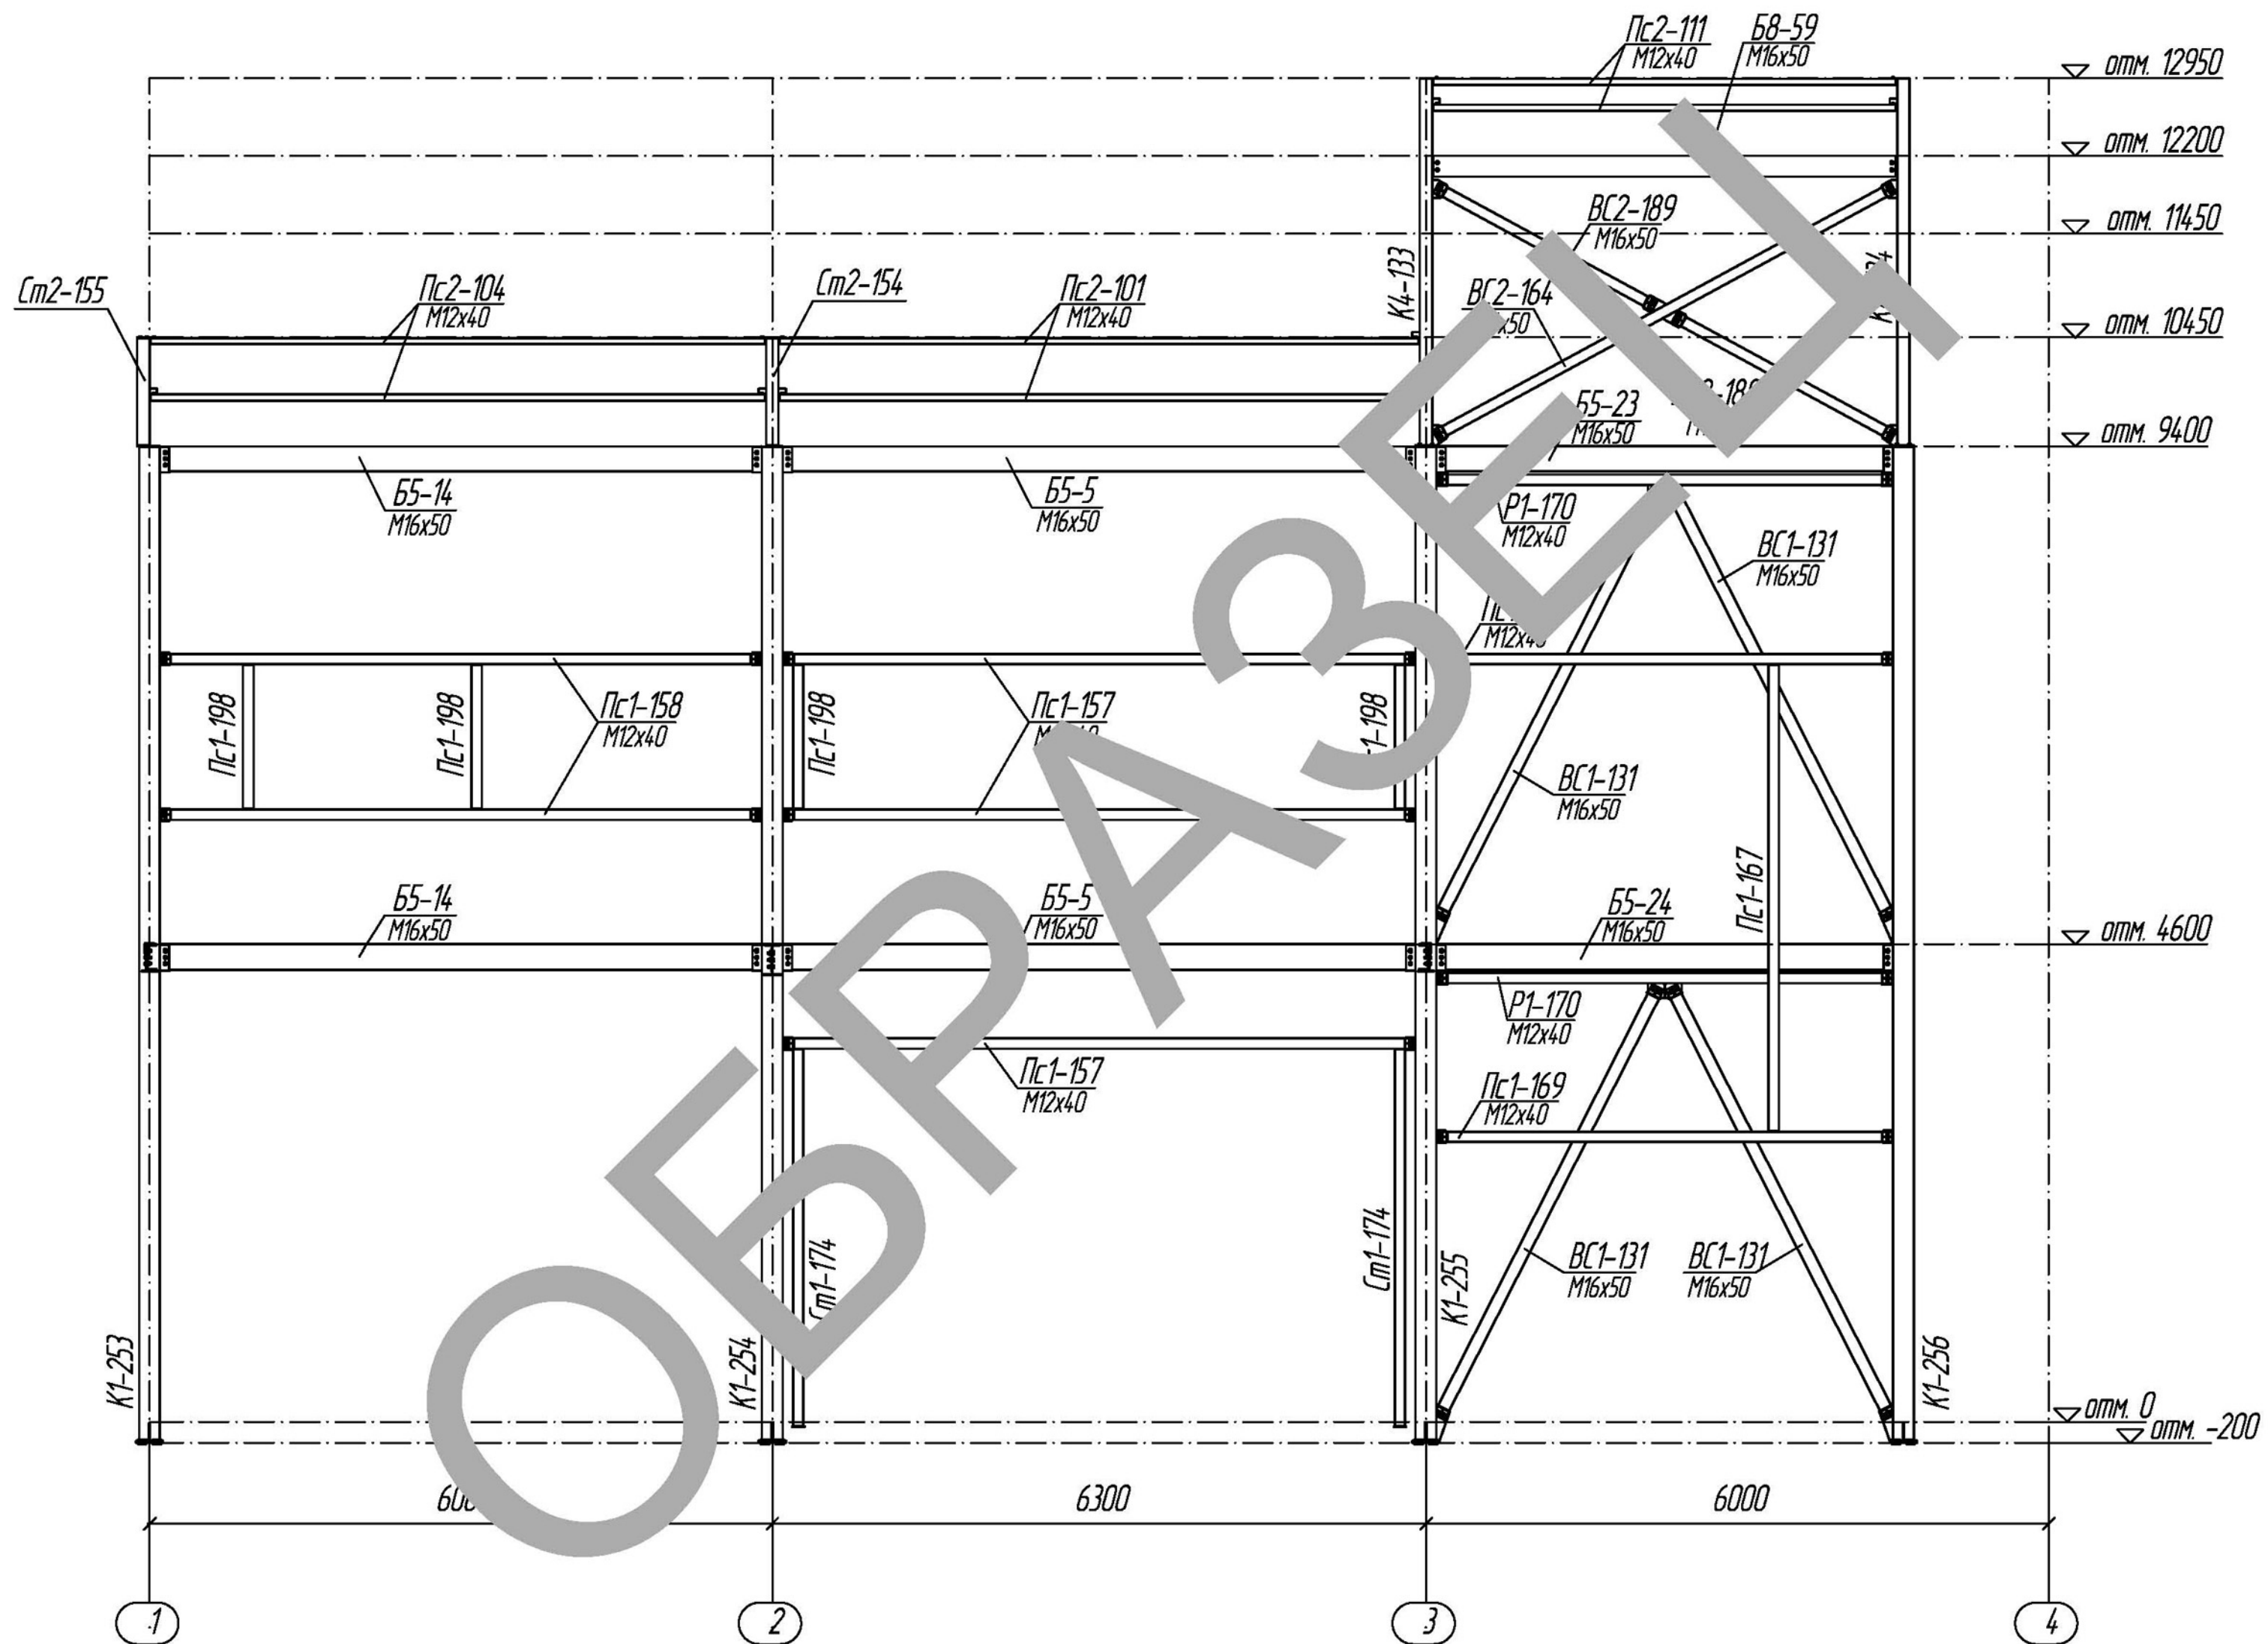


Заказ № 1234/a

1234/а-оо.мм.зззз-КМ


	<i>M</i>

Формат А2

Схема расположения элементов по оси Б

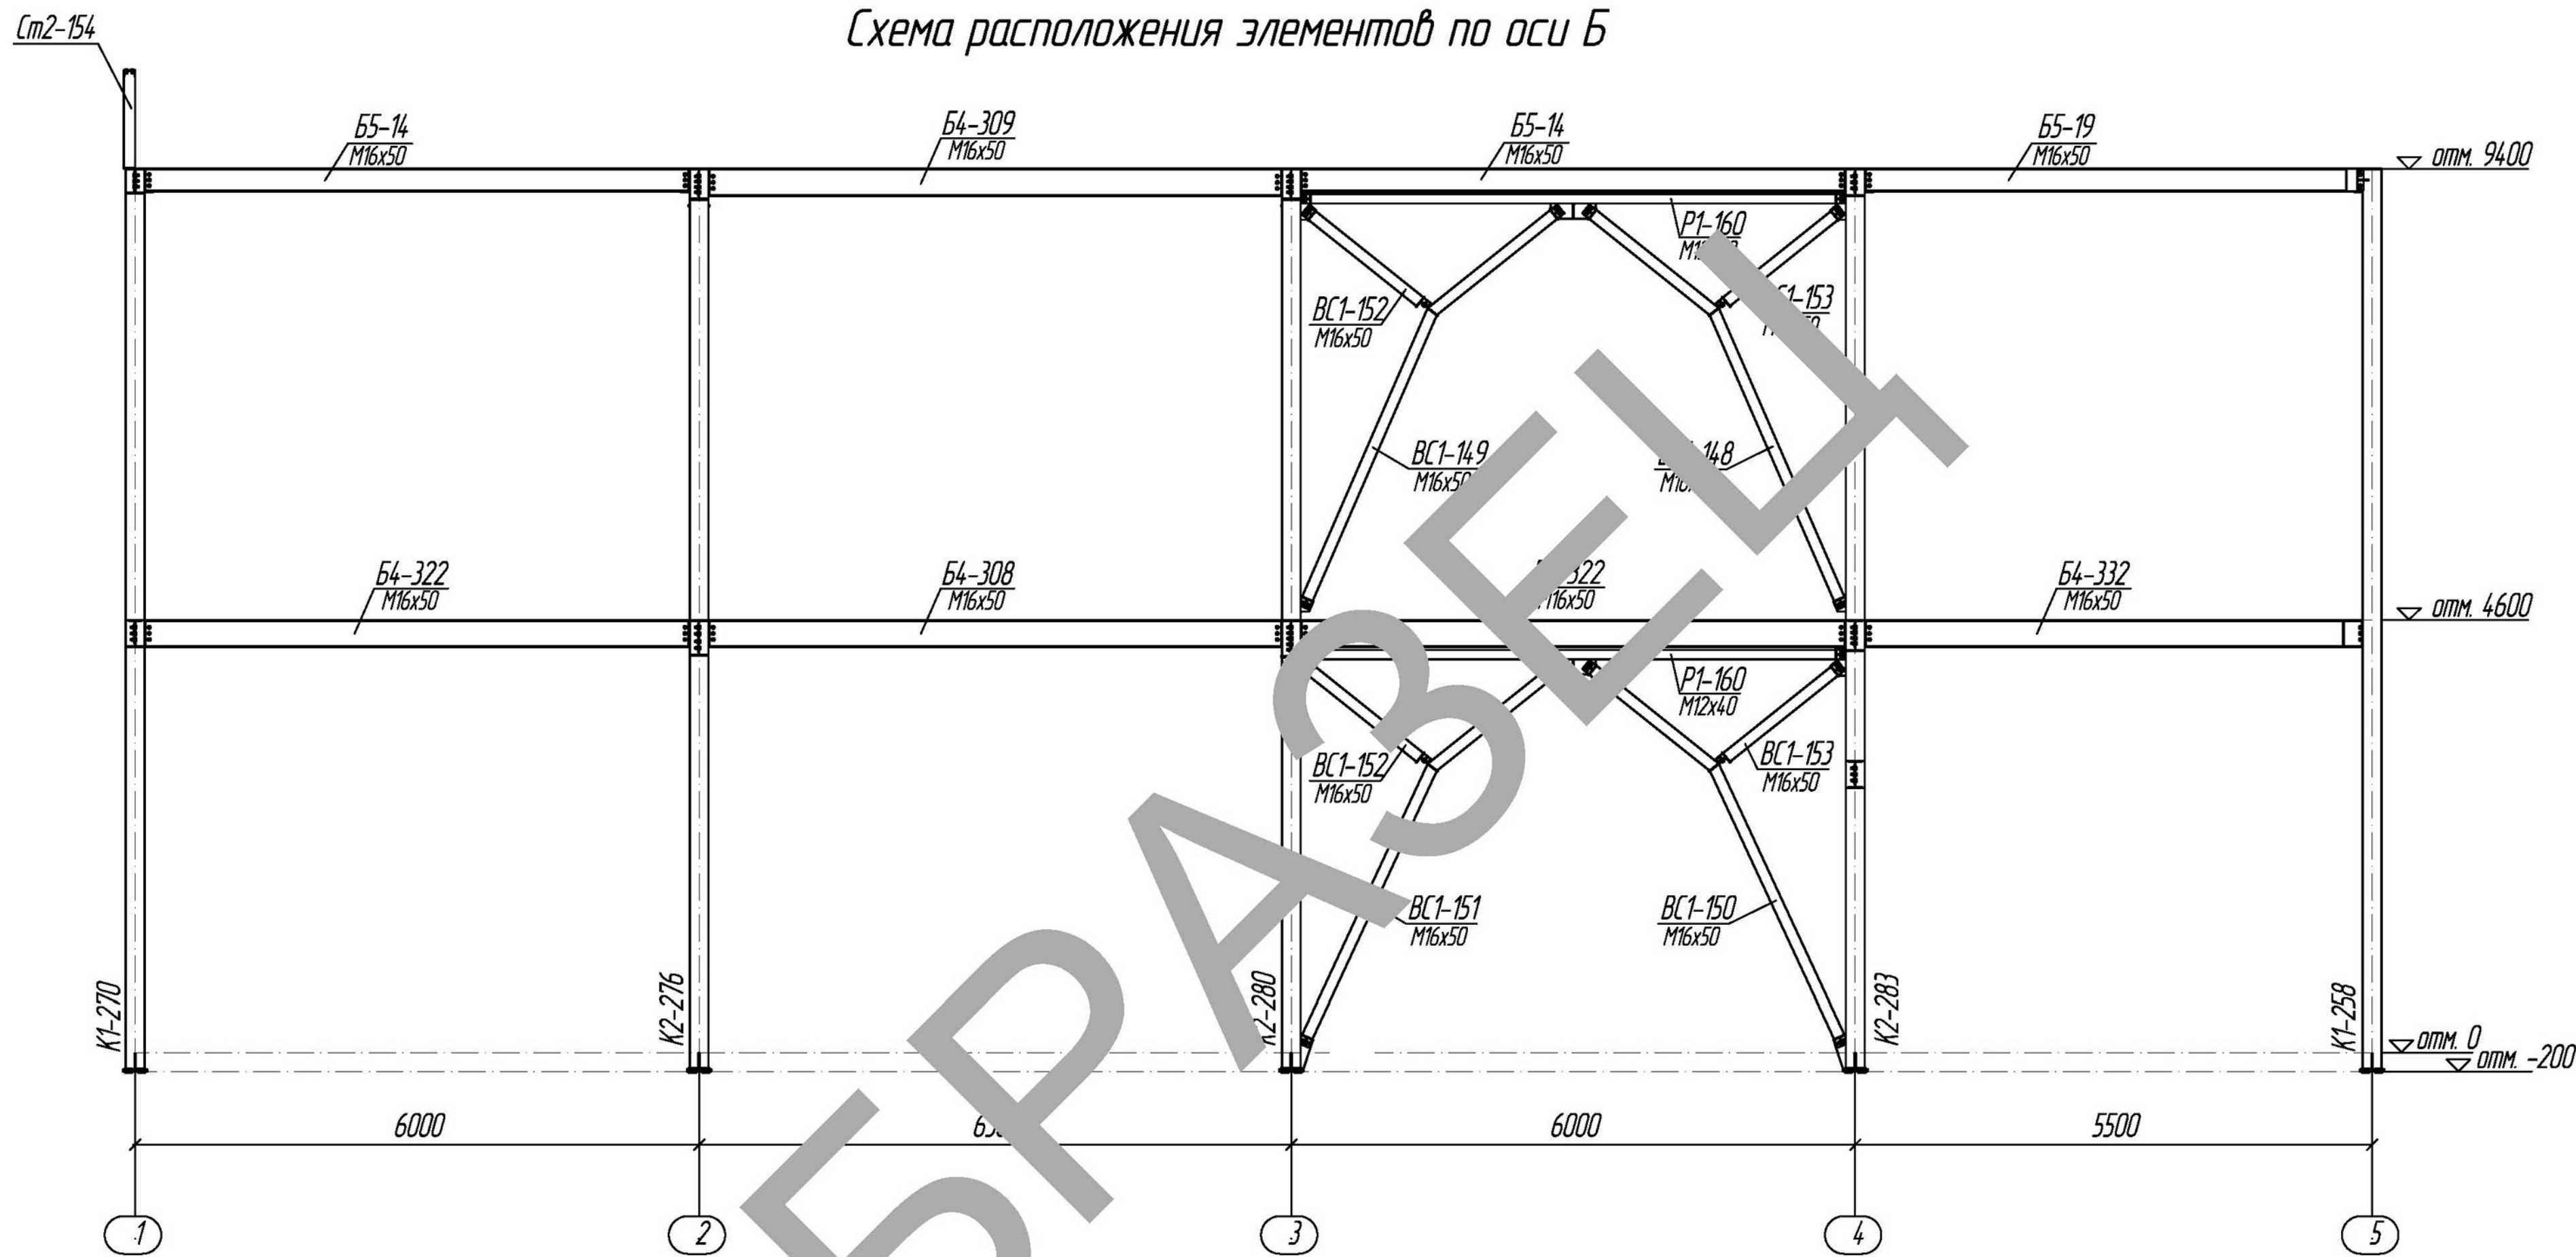

П-П (лист 2)

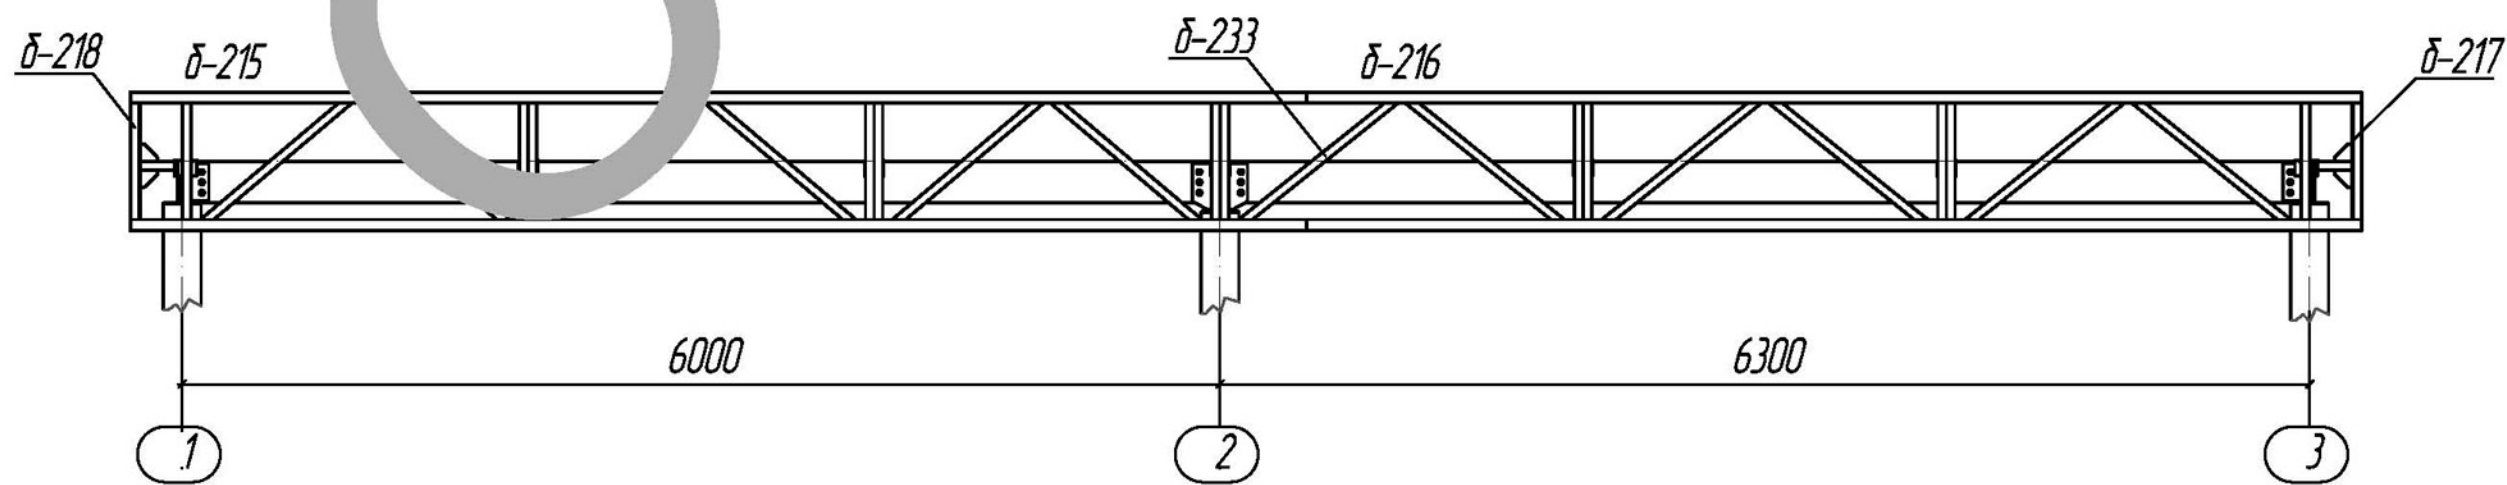

Заказ № 1234/а

Изм.	Лист	№ докум.	Подп.	Дата	1234/а-дд.мм.гггг-КМ	Лист
						6

Формат А2

Схема расположения элементов по оси В

К1-271, К2-277, К2-281, К2-284, К2-285, К1-261, К2-129, К1-260

В5-14 М16х50, В5-5 М16х50, В5-19 М16х50, В5-14 М16х50, В5-14 М16х50, В5-14 М16х50, В4-322 М16х50, В4-308 М16х50, В4-322 М16х50, В4-322 М16х50, В4-322 М16х50, В4-323 М16х50, В4-152 М16х50, В4-149 М16х50, В4-153 М16х50, В4-148 М16х50, В4-151 М16х50, В4-150 М16х50


6000, 6300, 6000, 35800, 6000, 6000, 6000

мм. 9400, мм. 4600, мм. 0, мм. -200


БЕЛ

					1234/а-00.мм.2222-КМ	Лист
Изм.	Лист	№ докум.	Подп.	Дата		7


Схема расположения элементов по оси Б1

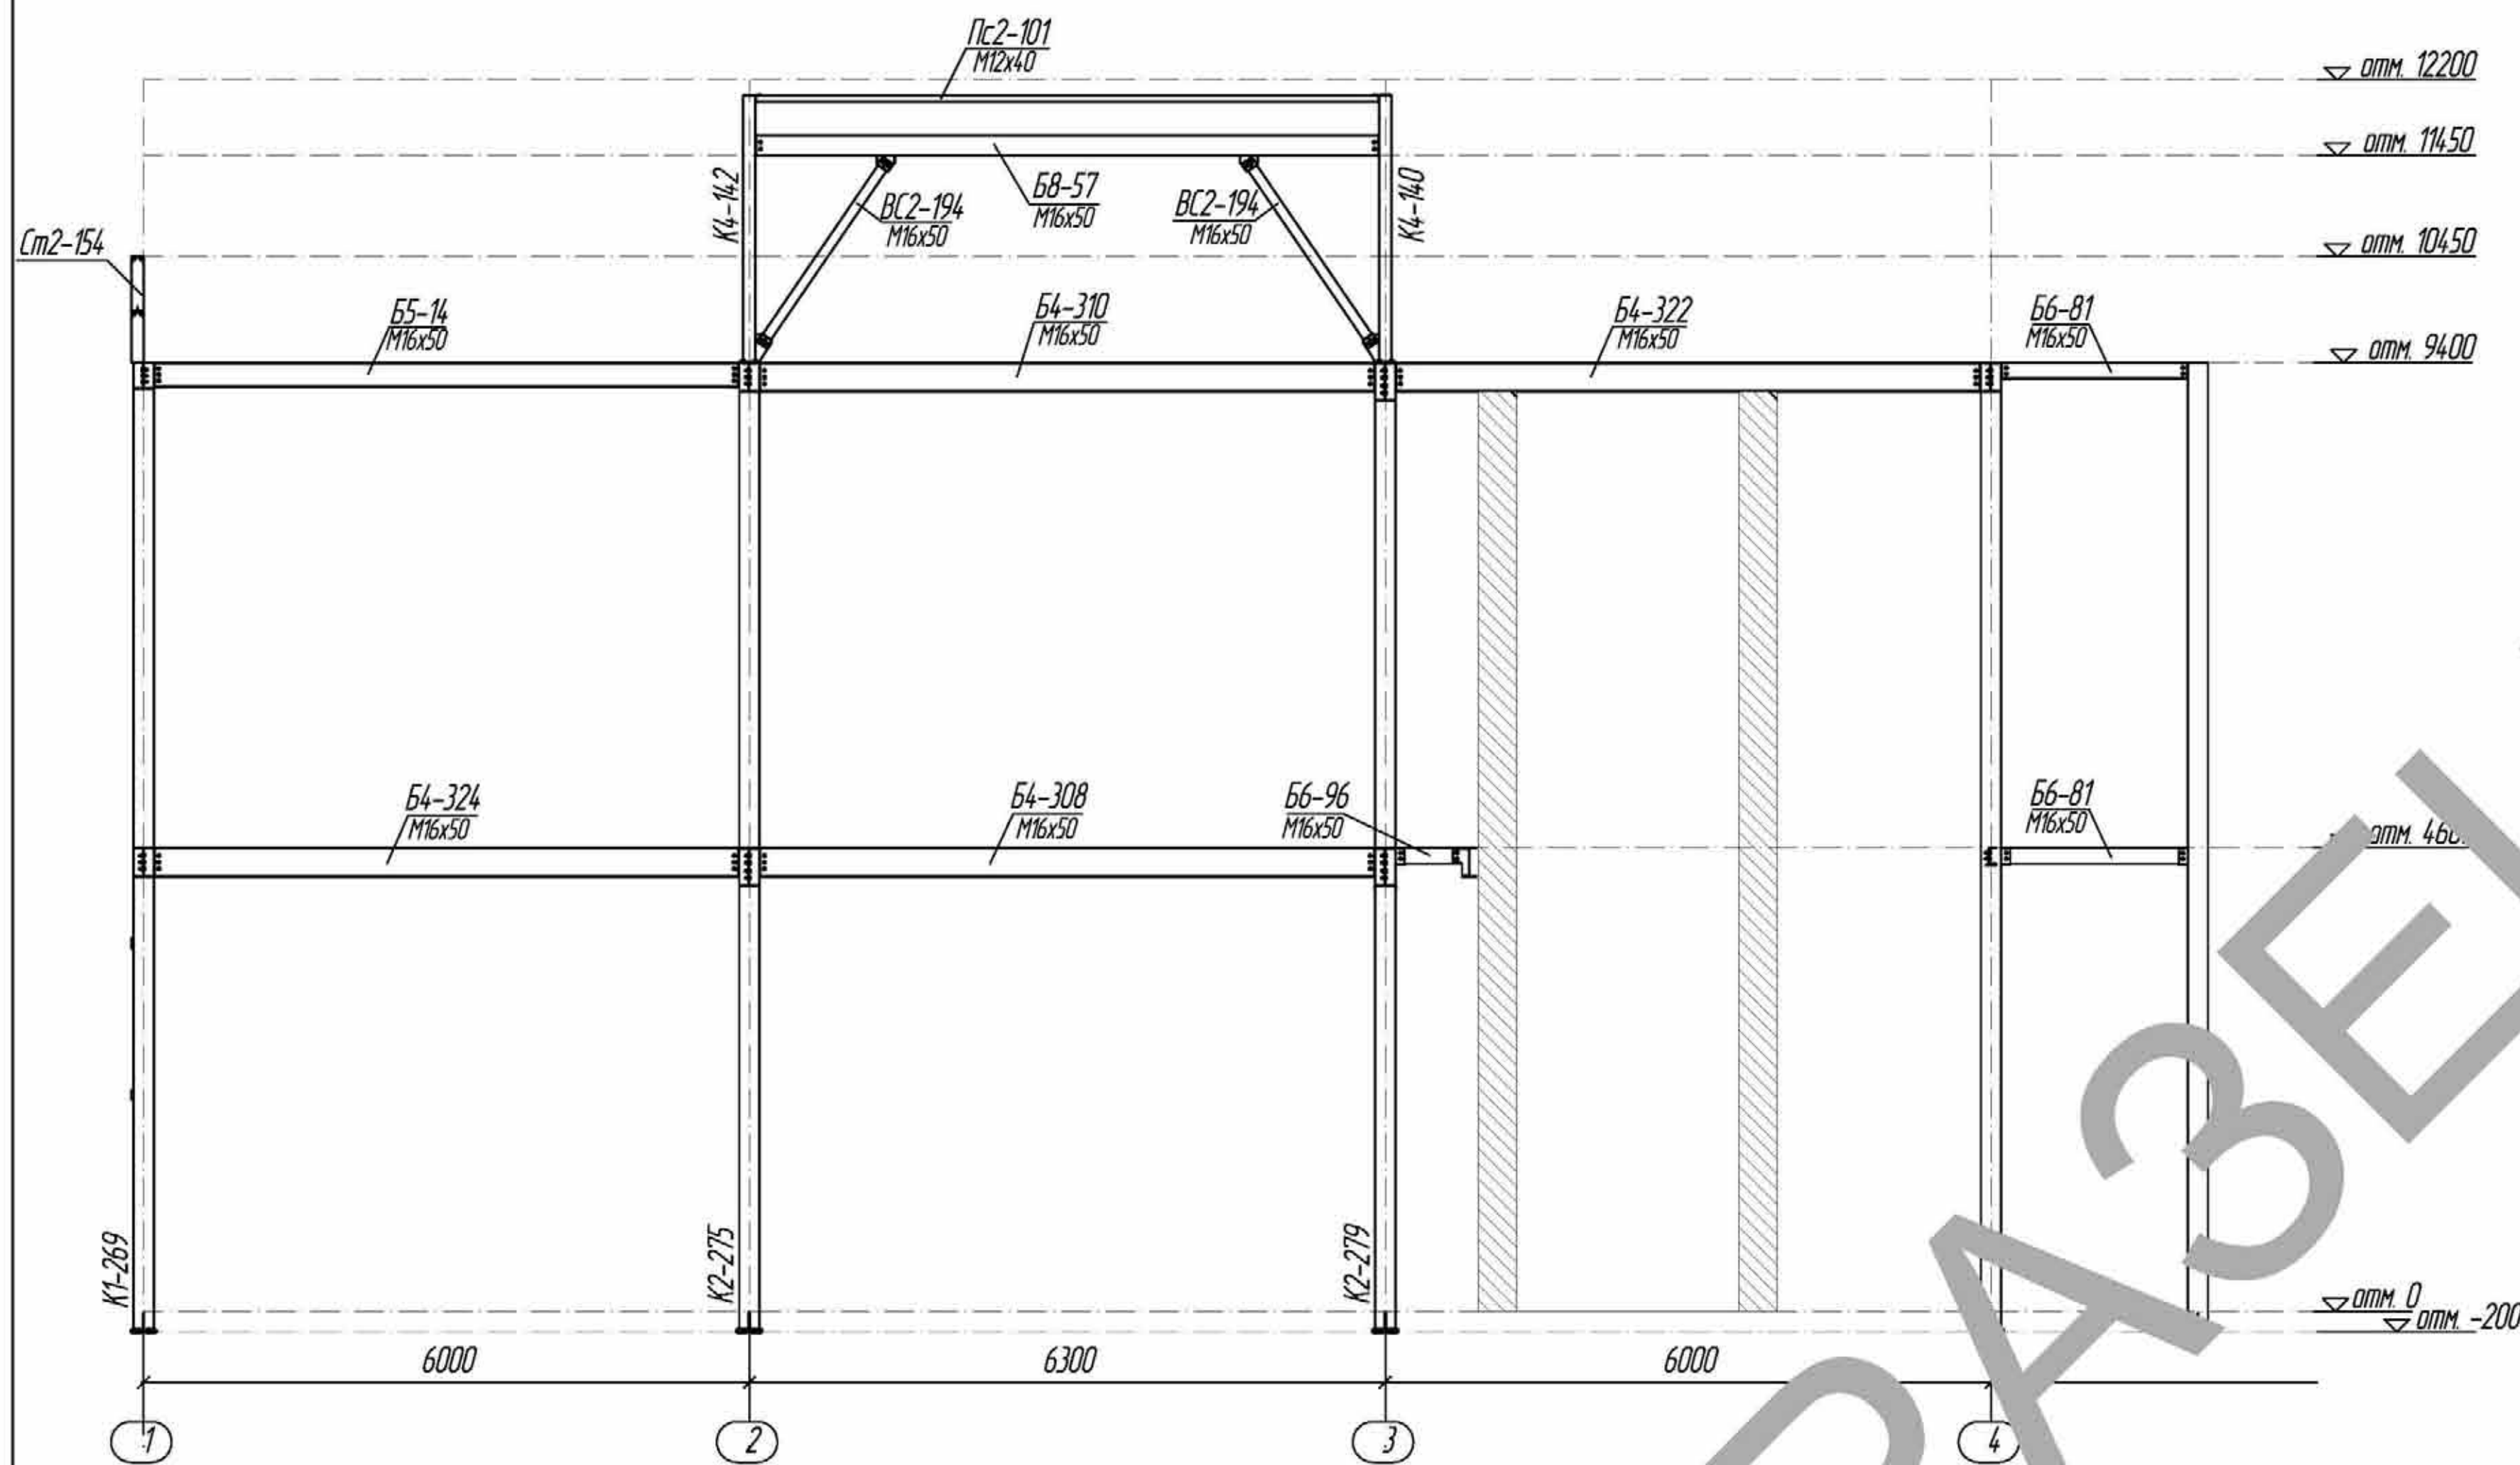



К-К (лист 1)

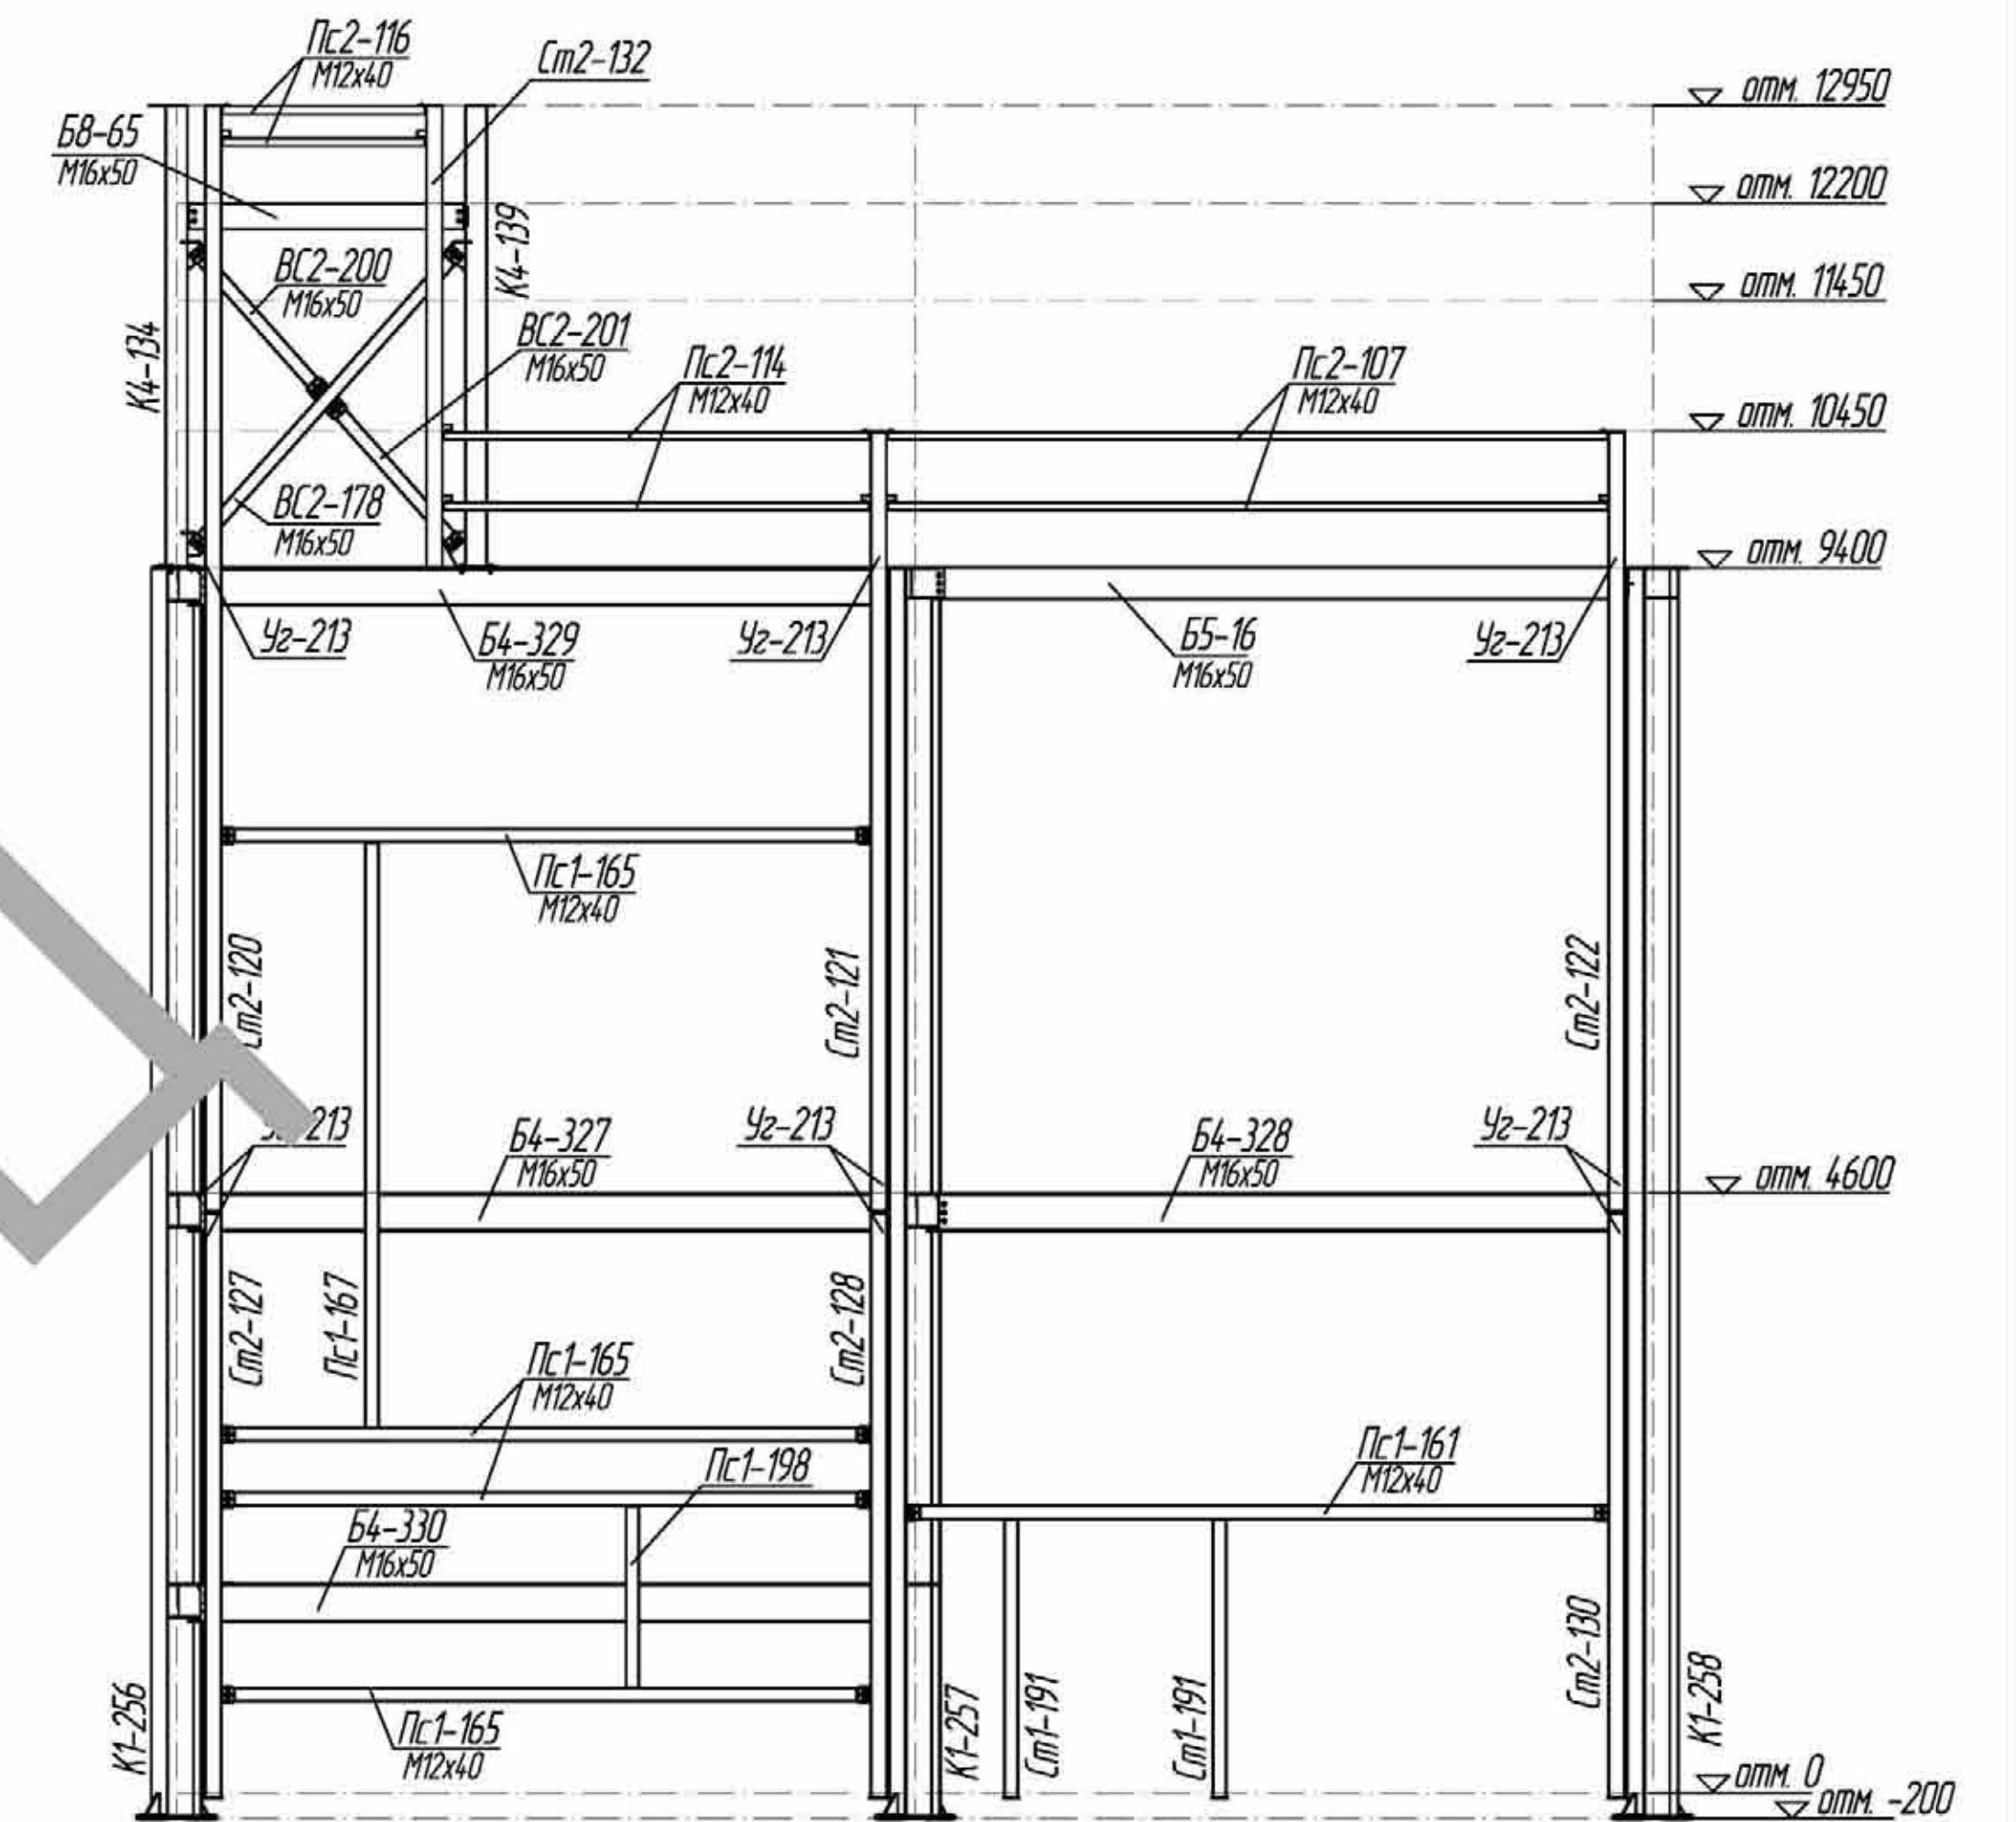


А-А (лист 1))

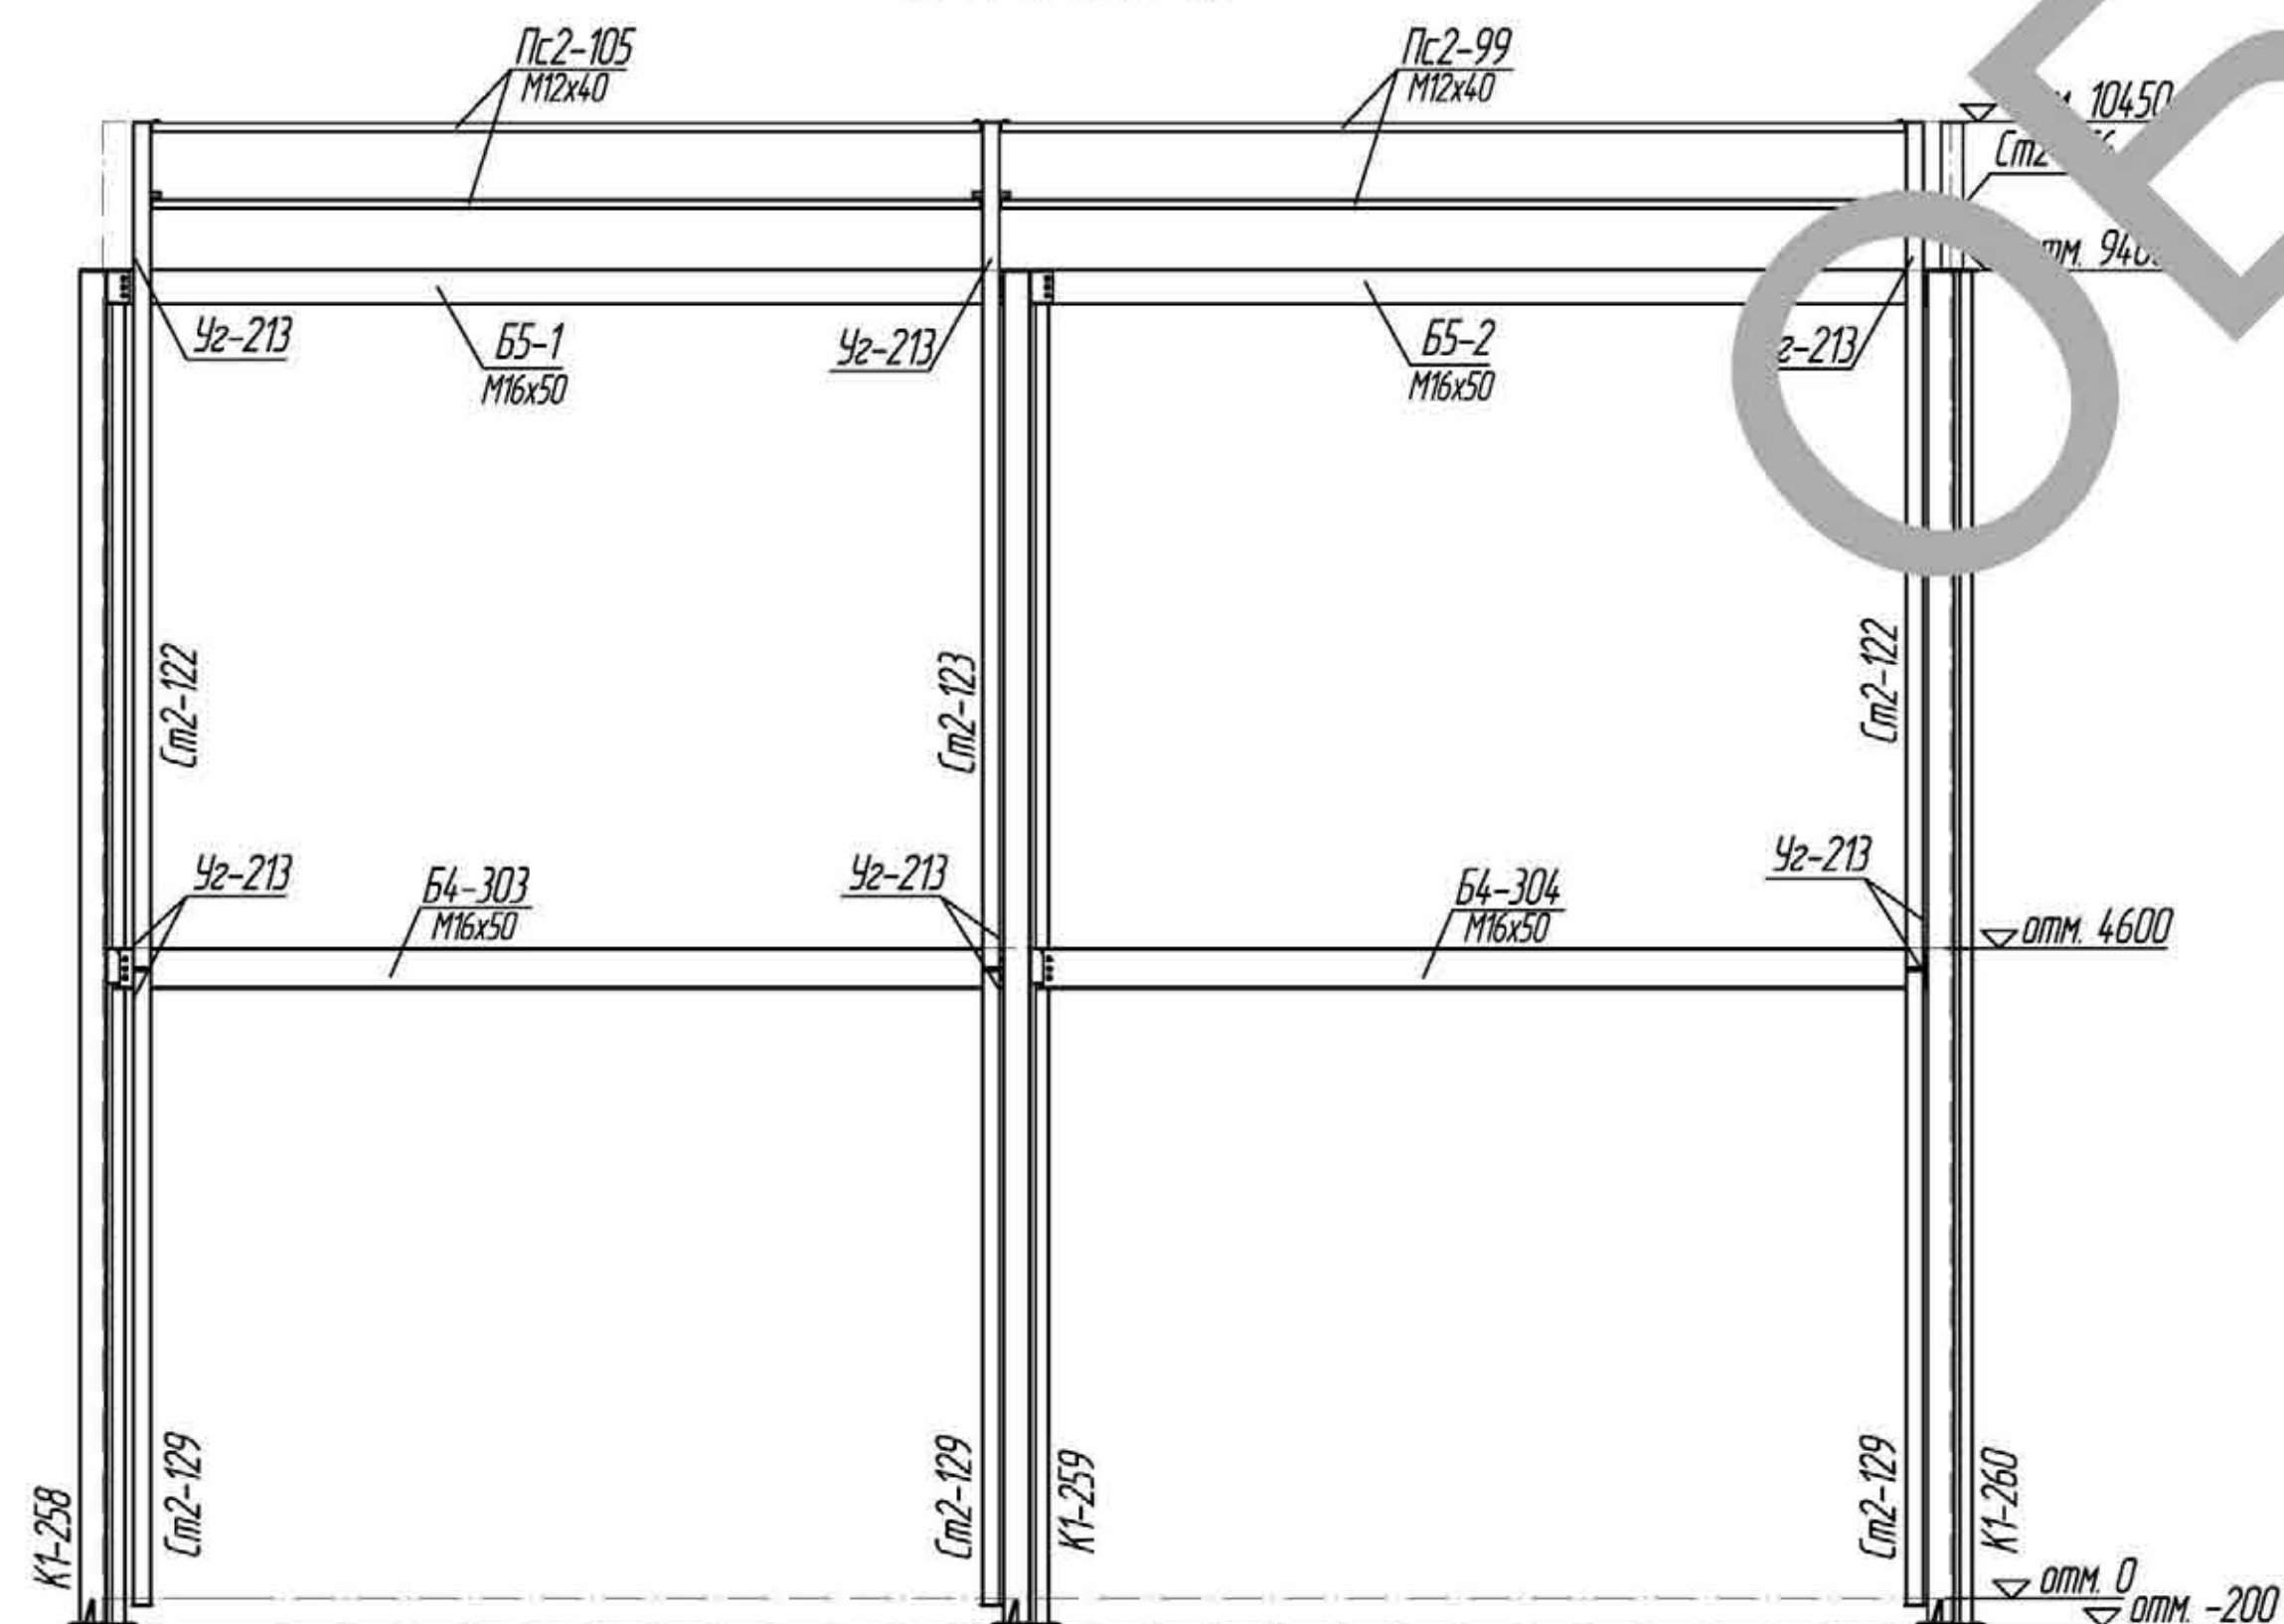

Ж-Ж (лист 10)

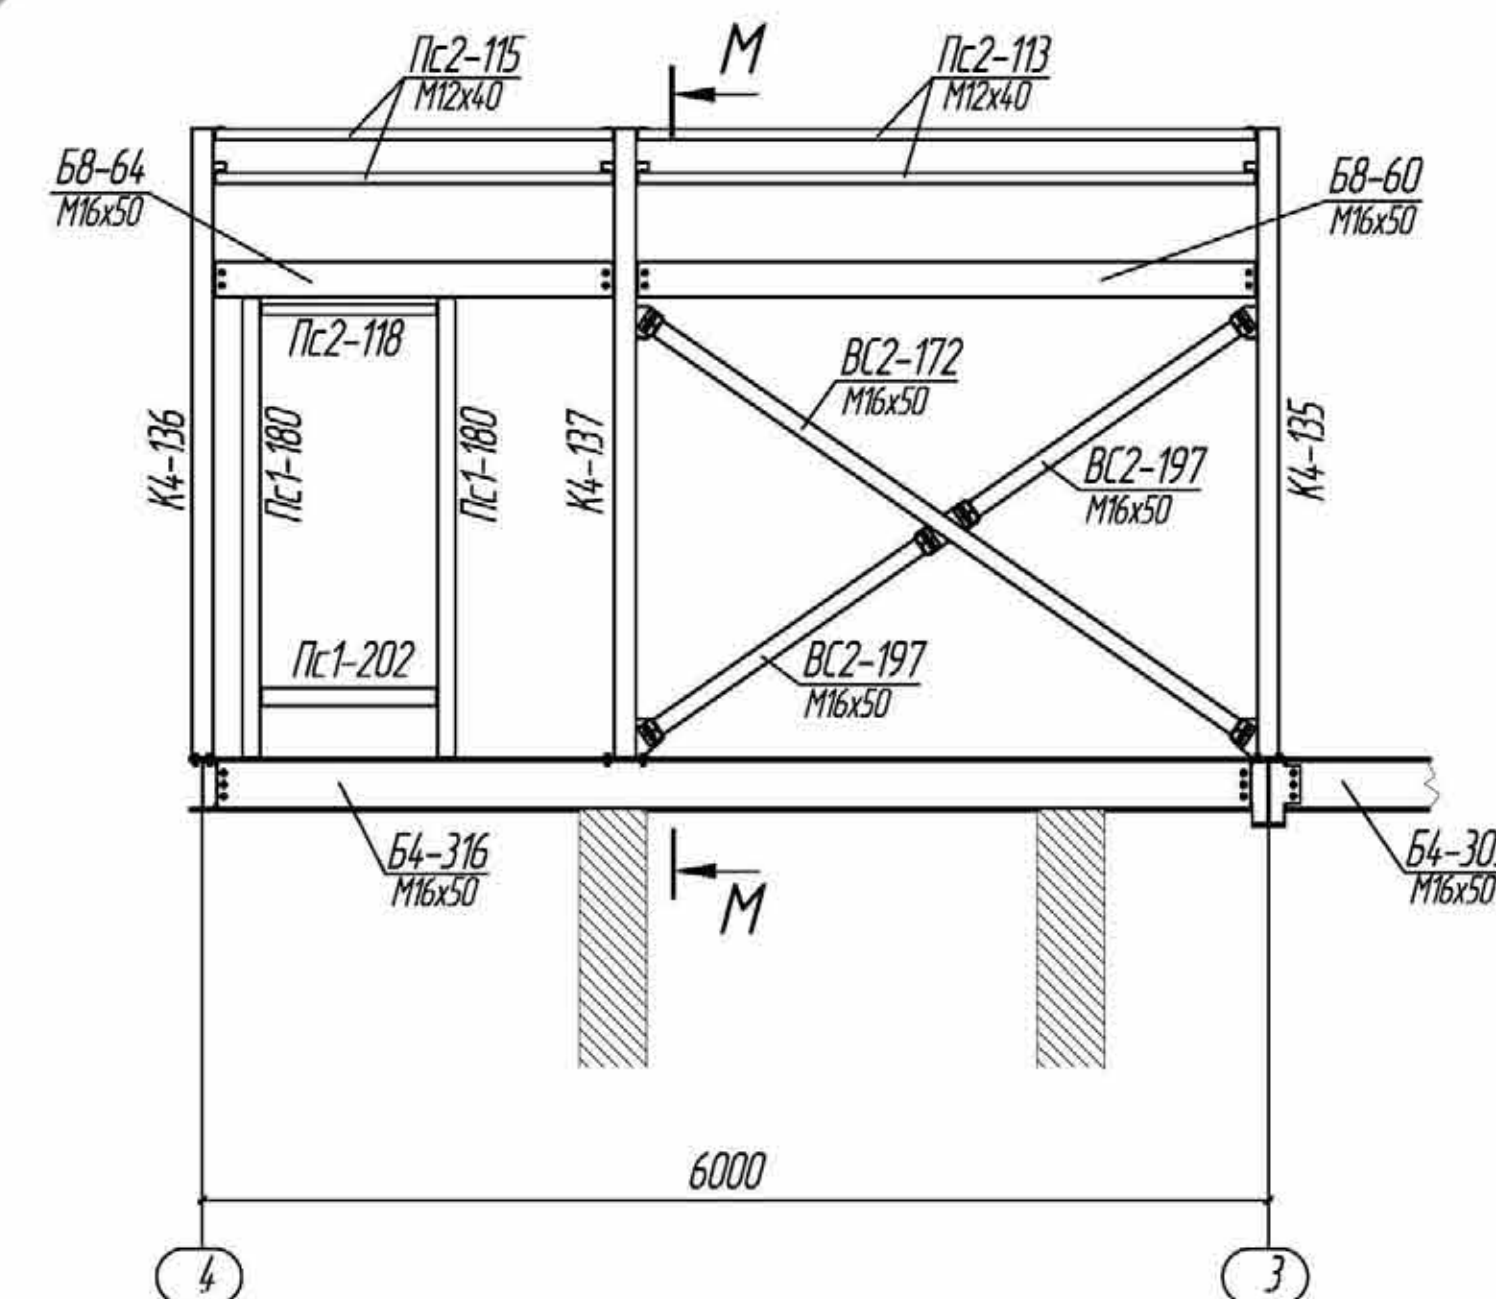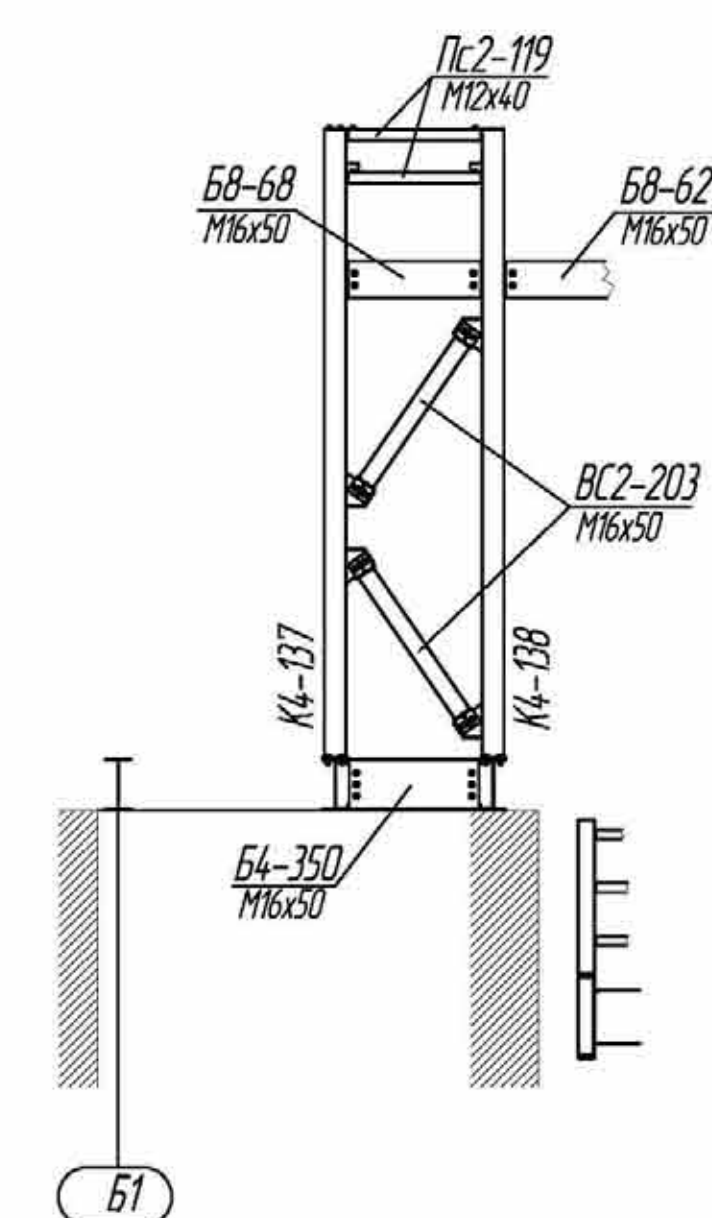 $M-M$ 

H-H (лист 2)

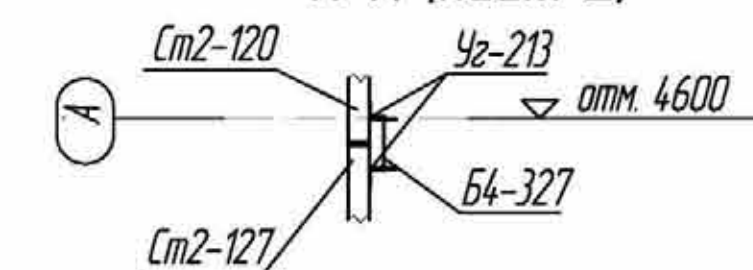


Заказ № 1234/a

1234/а-00.мм.2222-КМ

УЧМ	
8	

омат А1


Схема расположения элементов по оси D

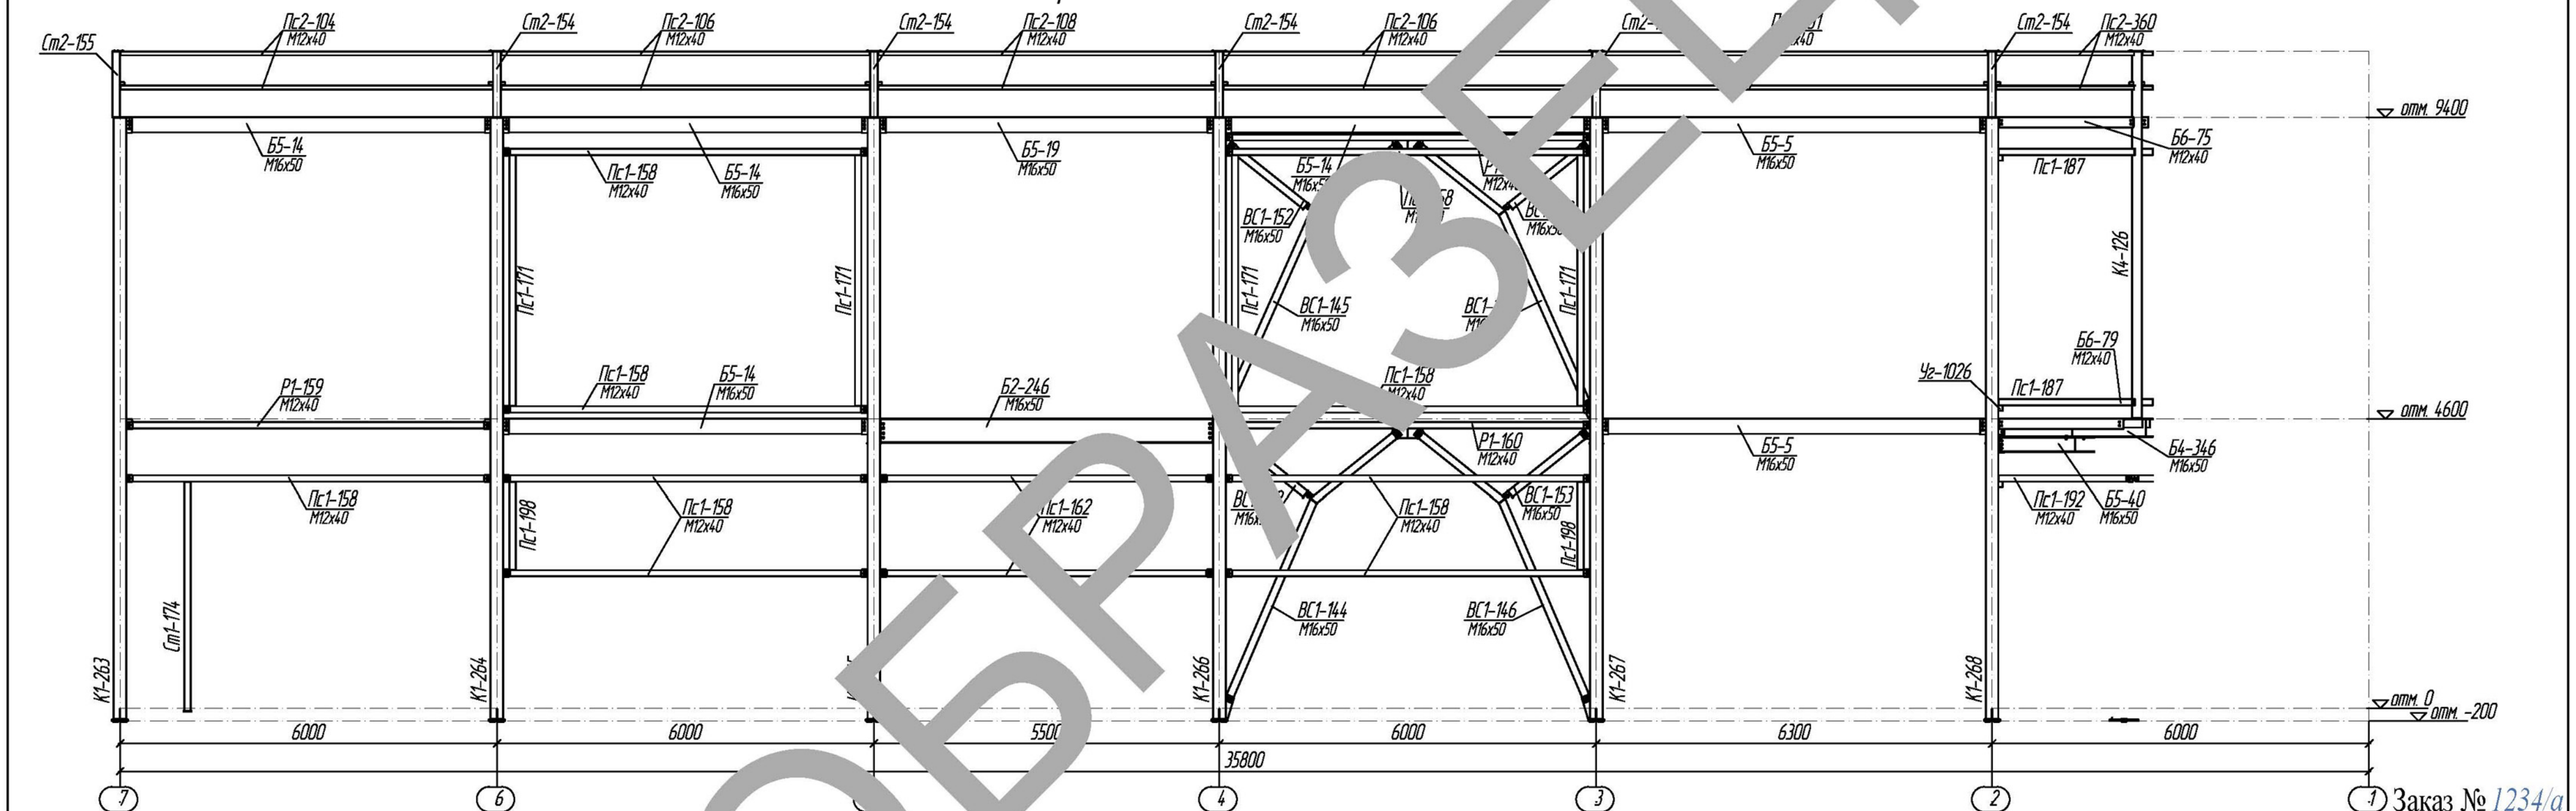

Заказ № 1234/a

1	2	
---	---	---	---	---	---	---	---	---	----	----	-----	-----	

Схема расположения элементов на отм. 9400

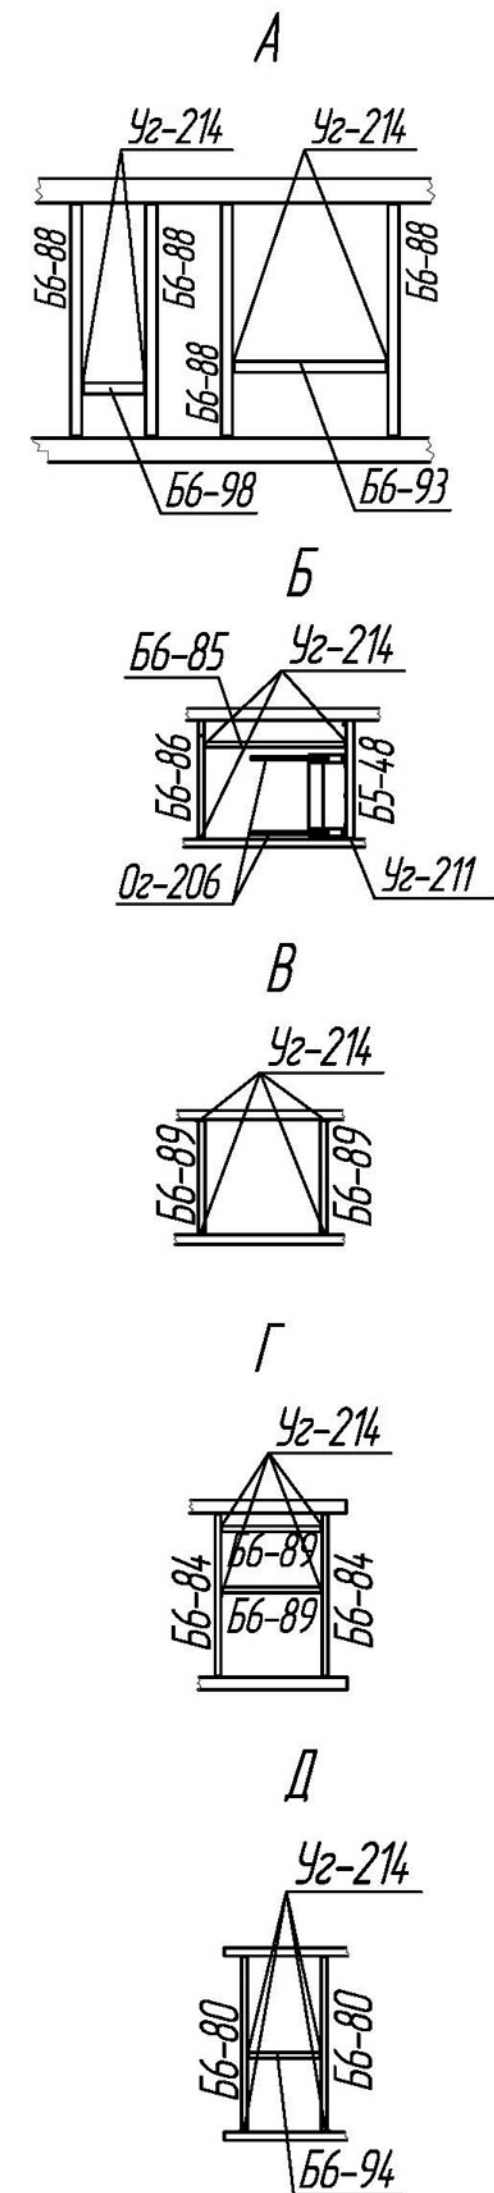

Заказ № 1234/a

1234/а-00.мм.2222-КМ

Лист	10
------	----

Формат А2

Схема расположения элементов лестниц на отм. 1600

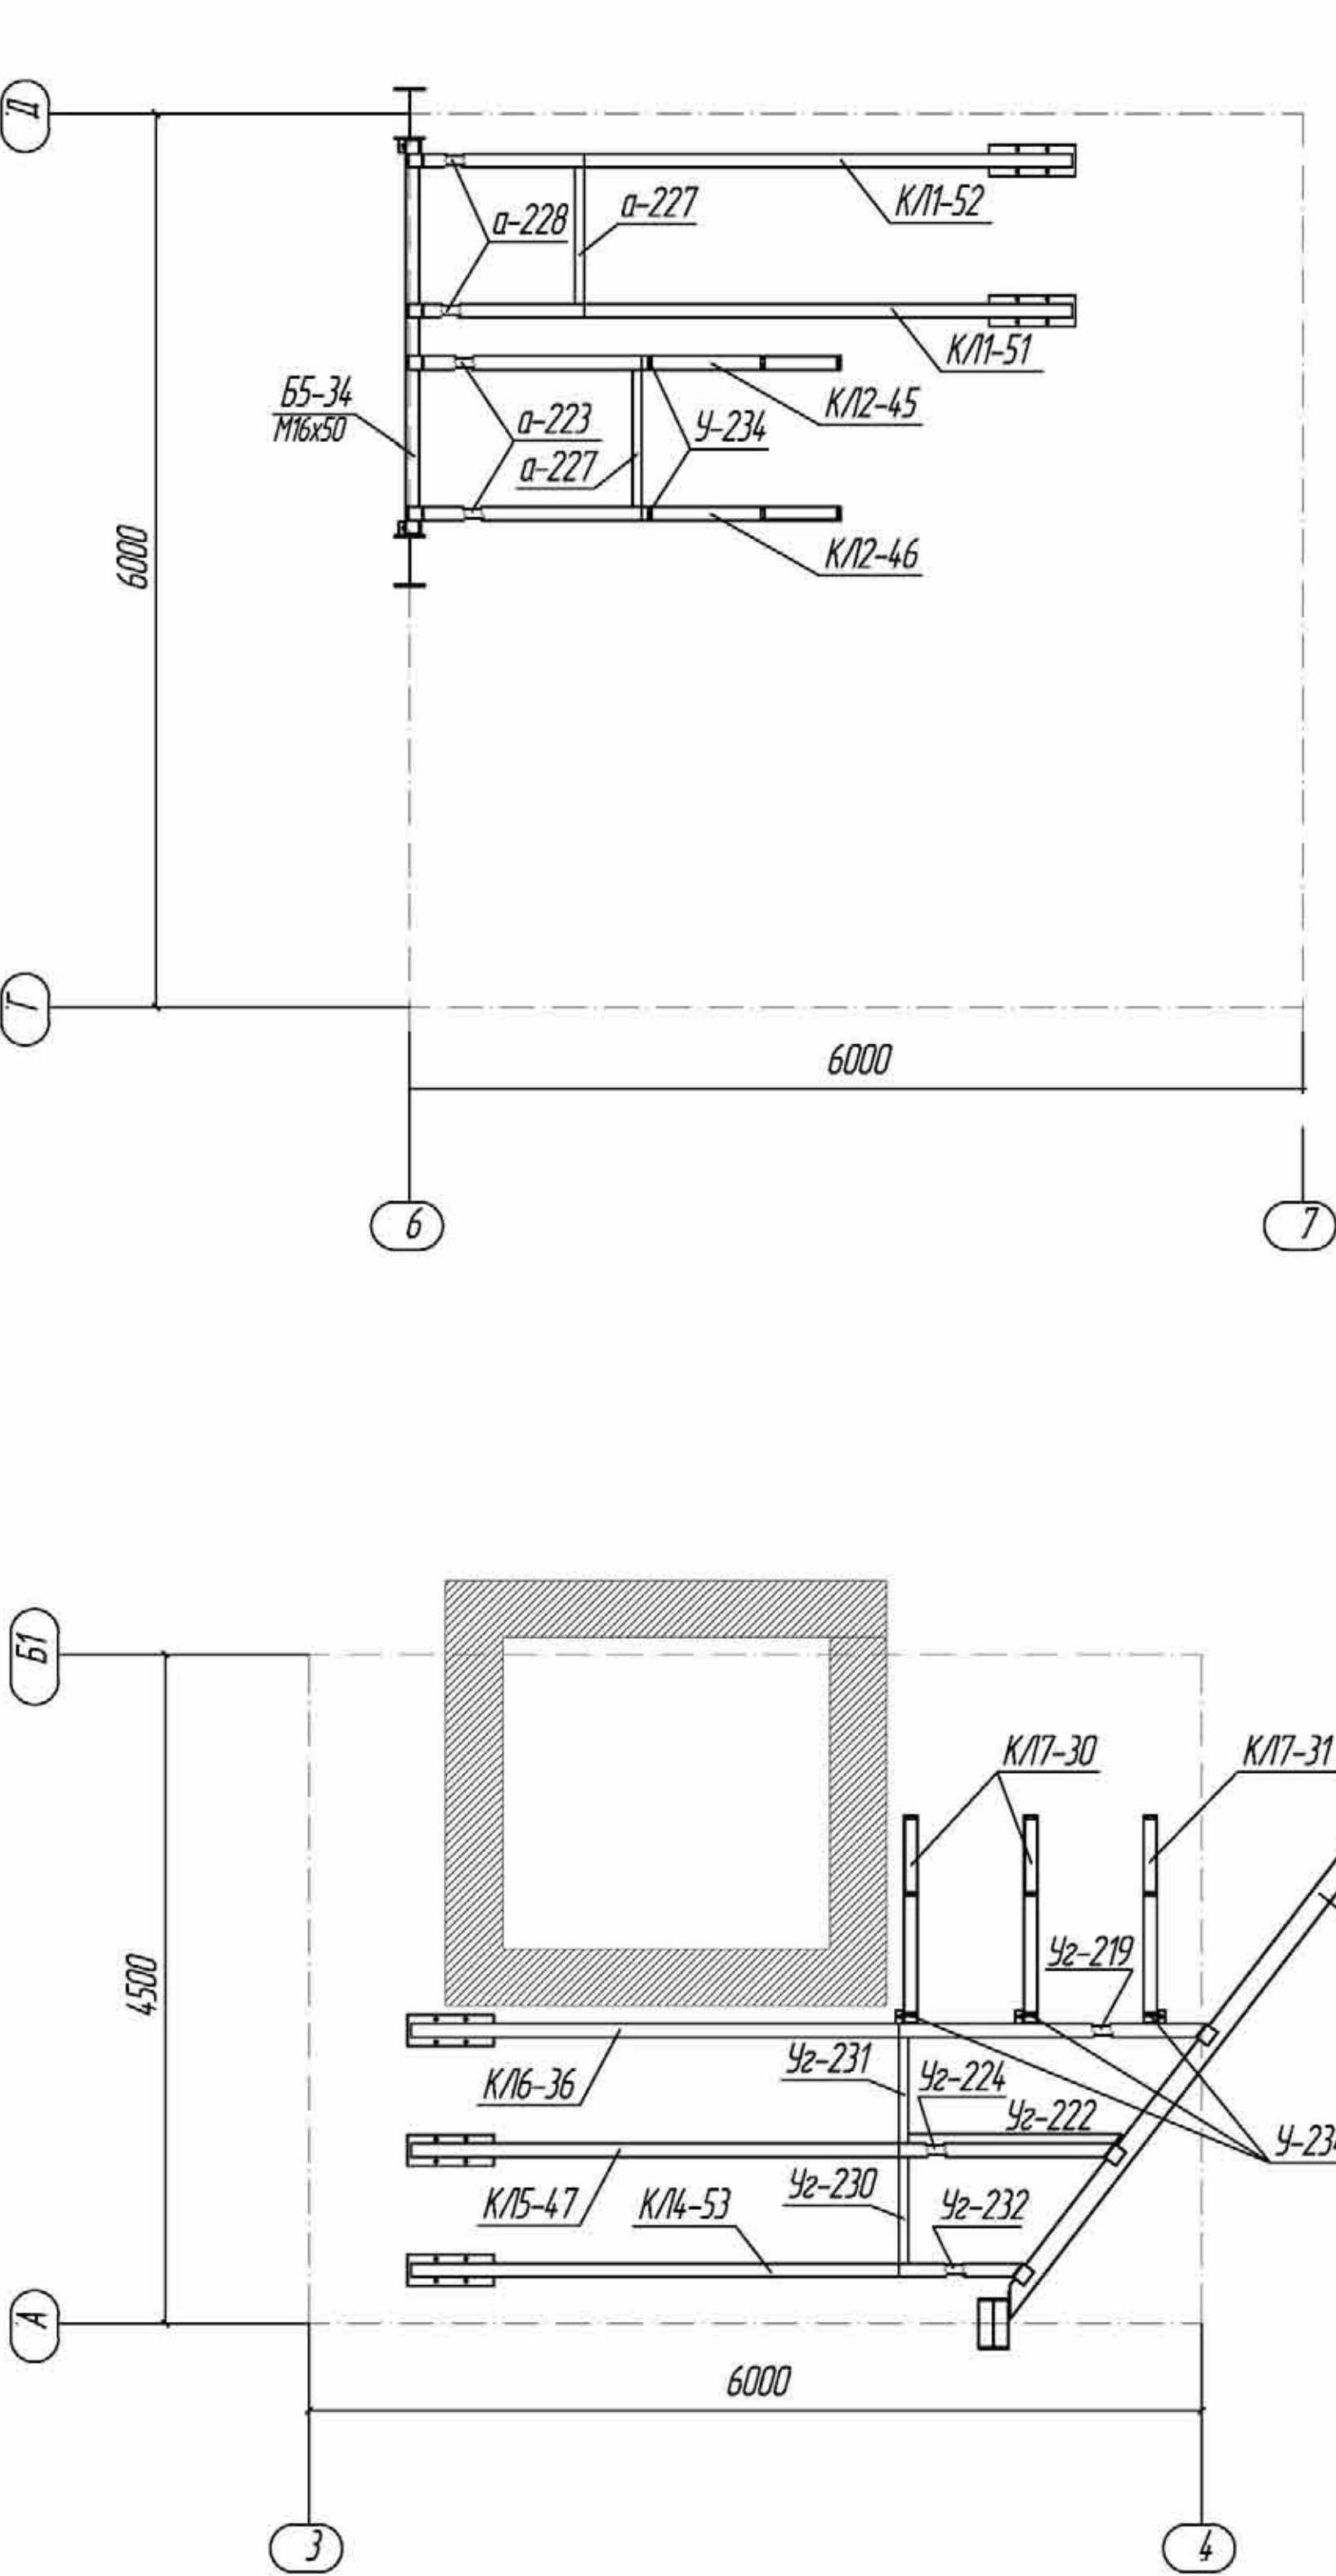


Схема расположения элементов лестниц на отм. 3250


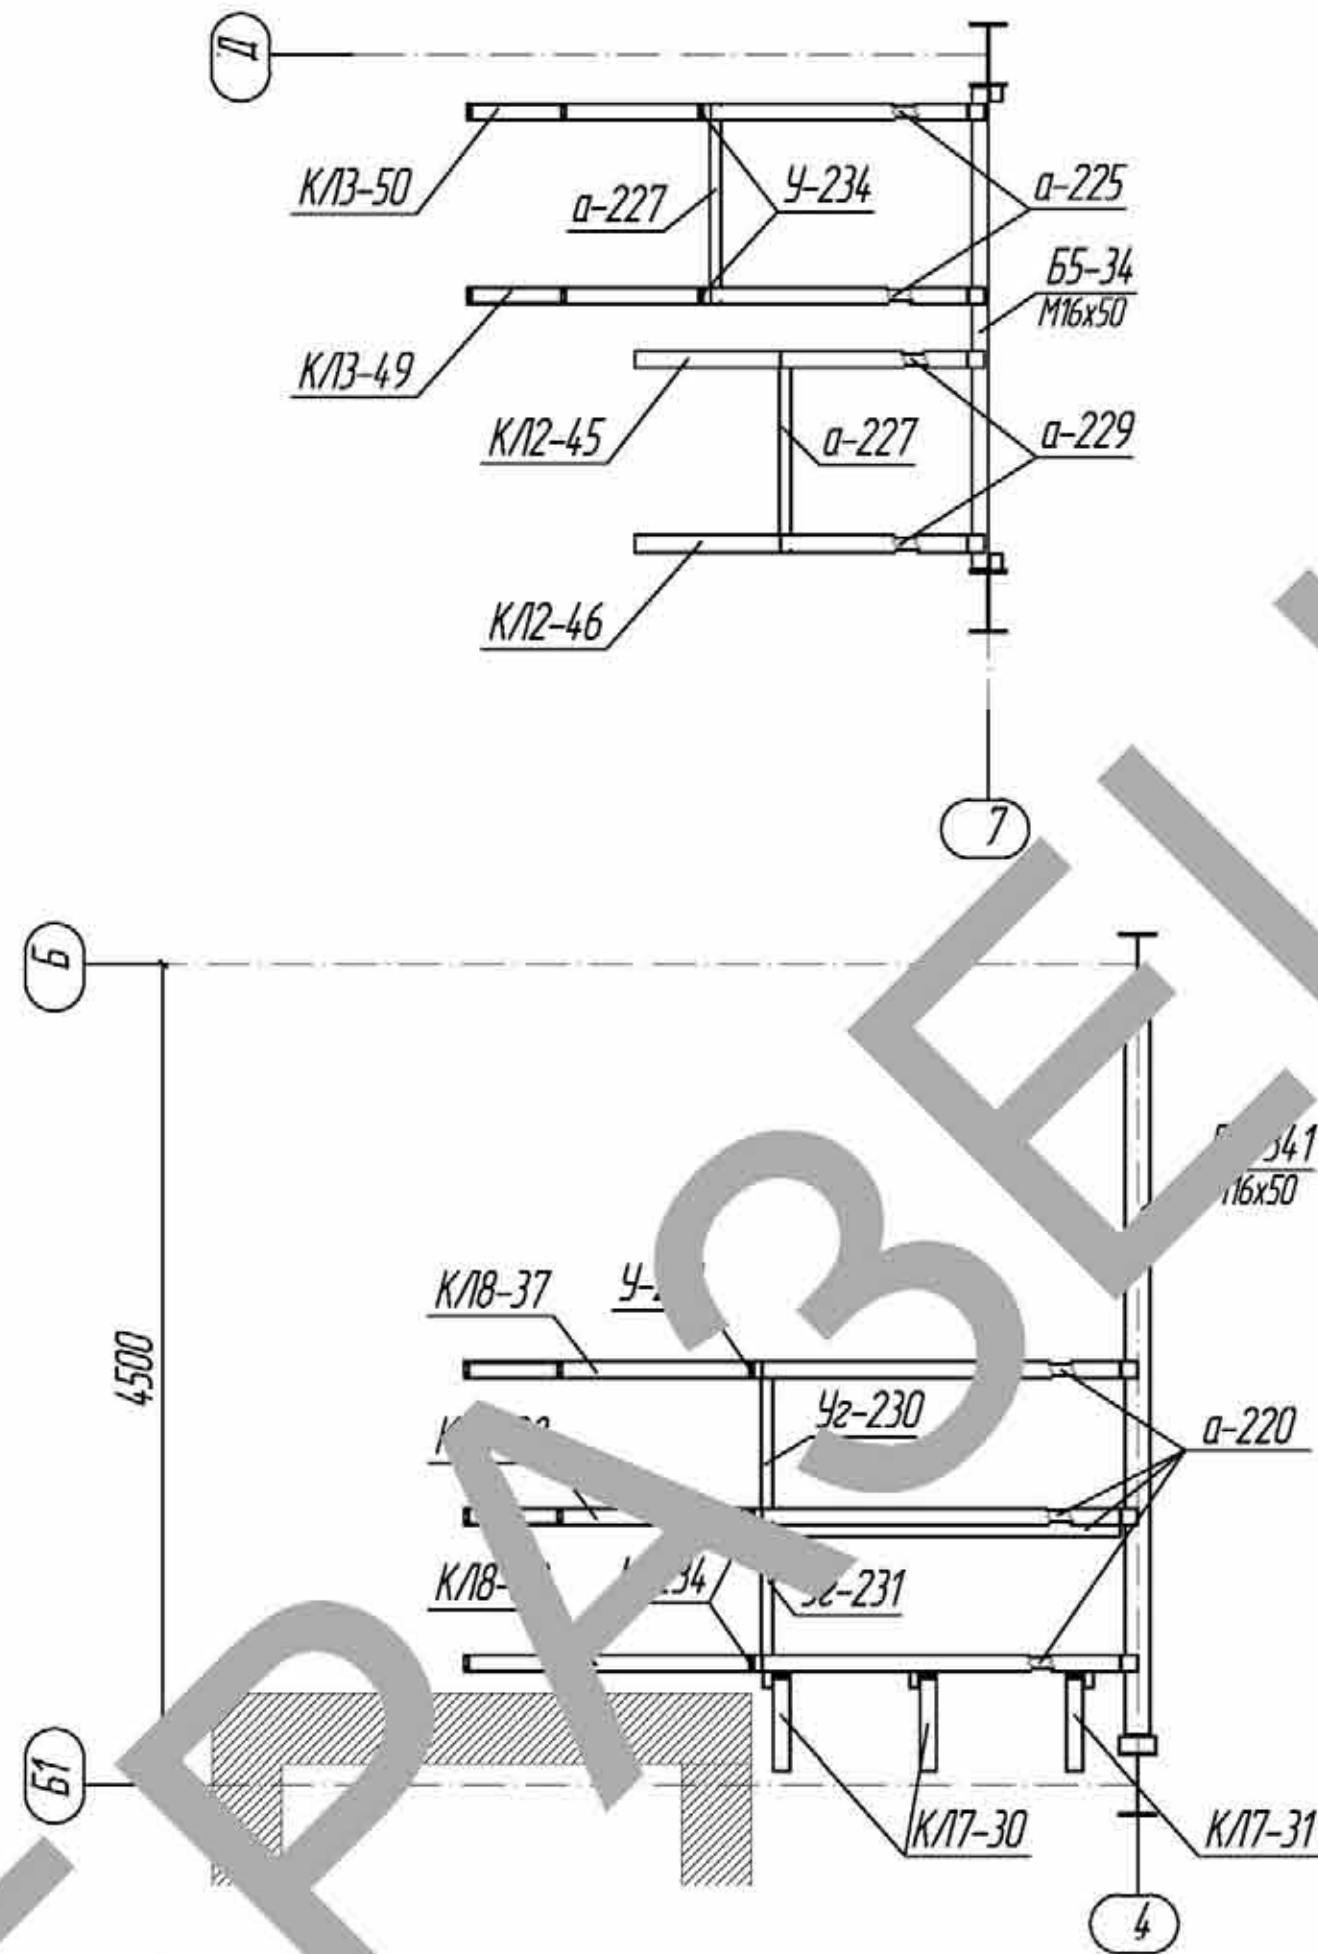


Схема расположения элементов лестниц на отм. 4600

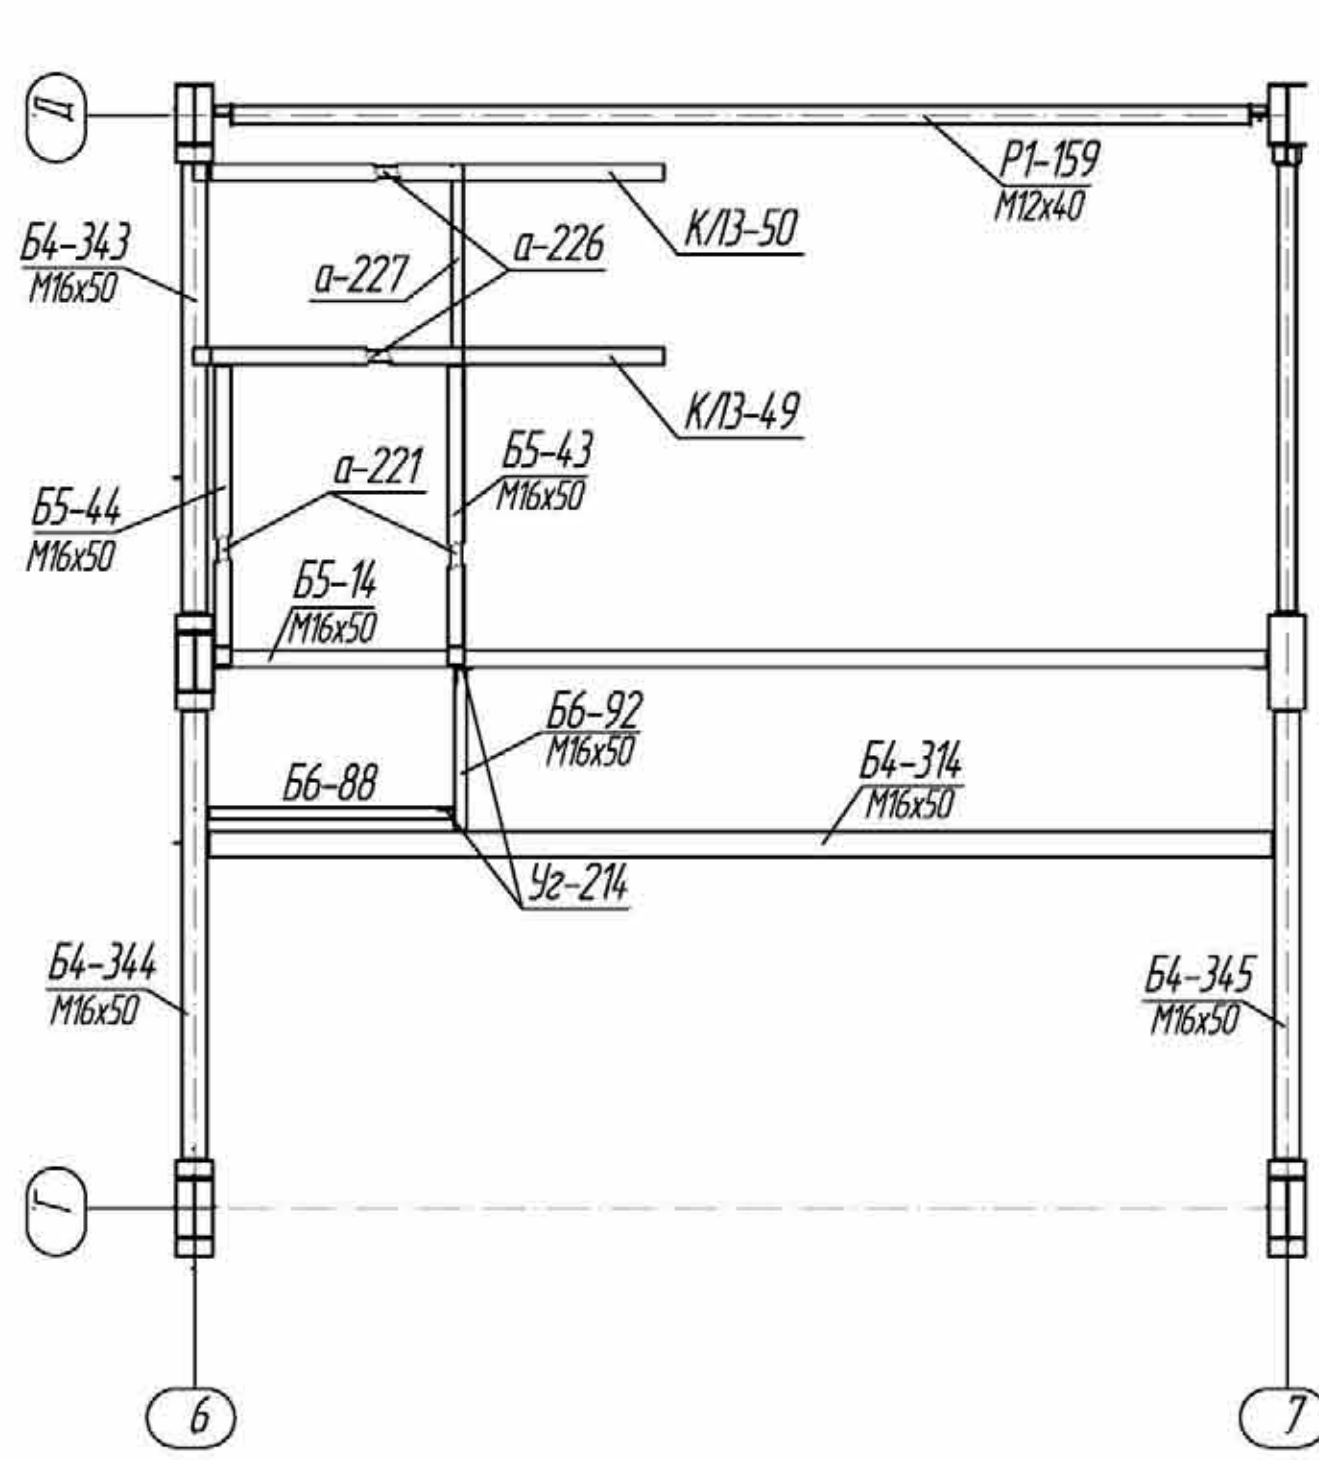

Заказ № 1234/а