




Фасад по оси 1

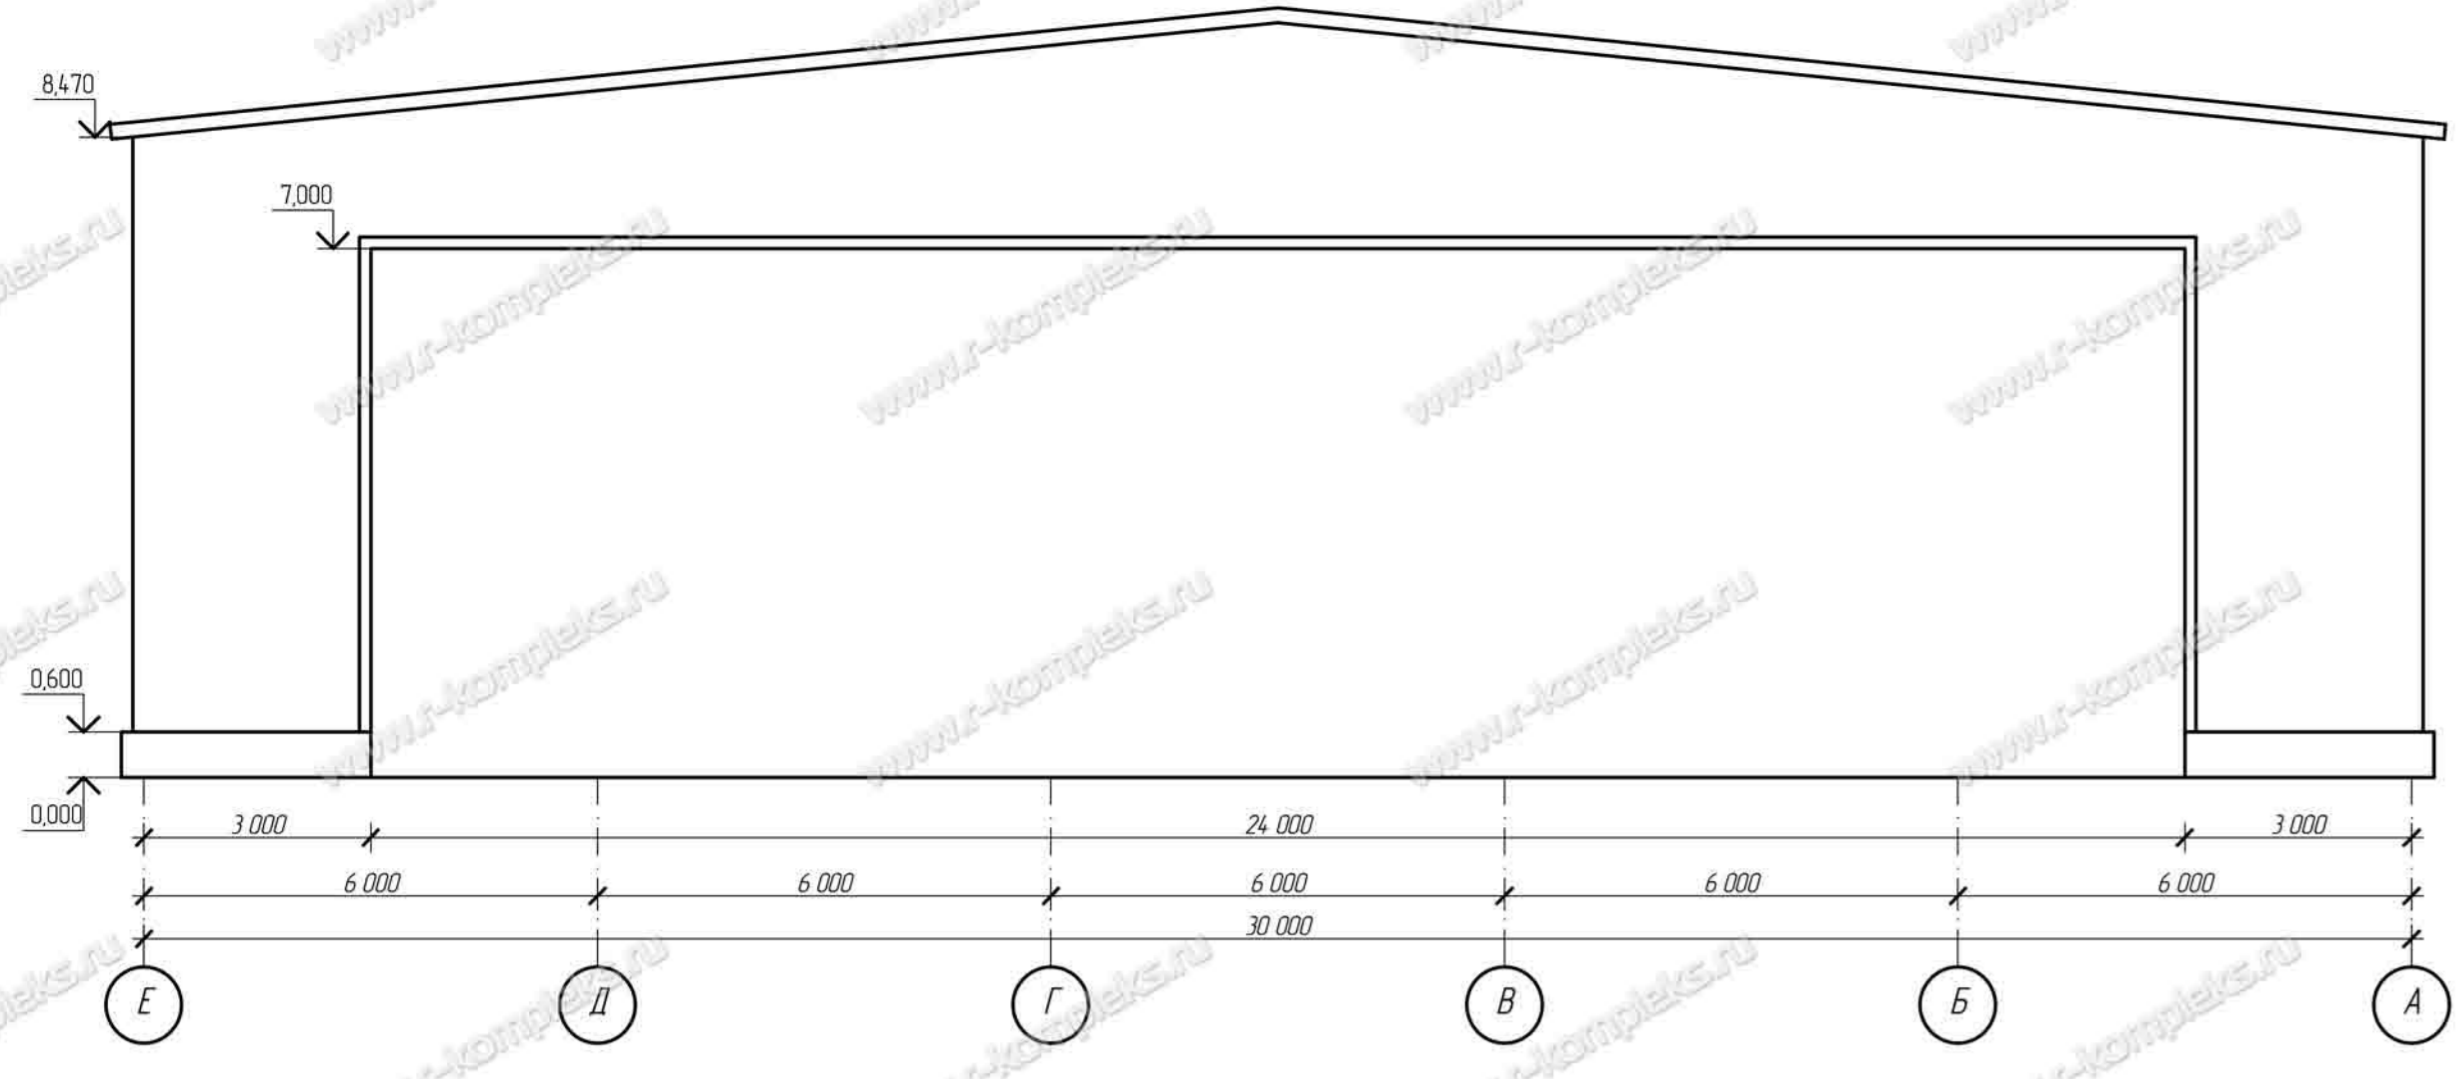


Фасад по оси 11

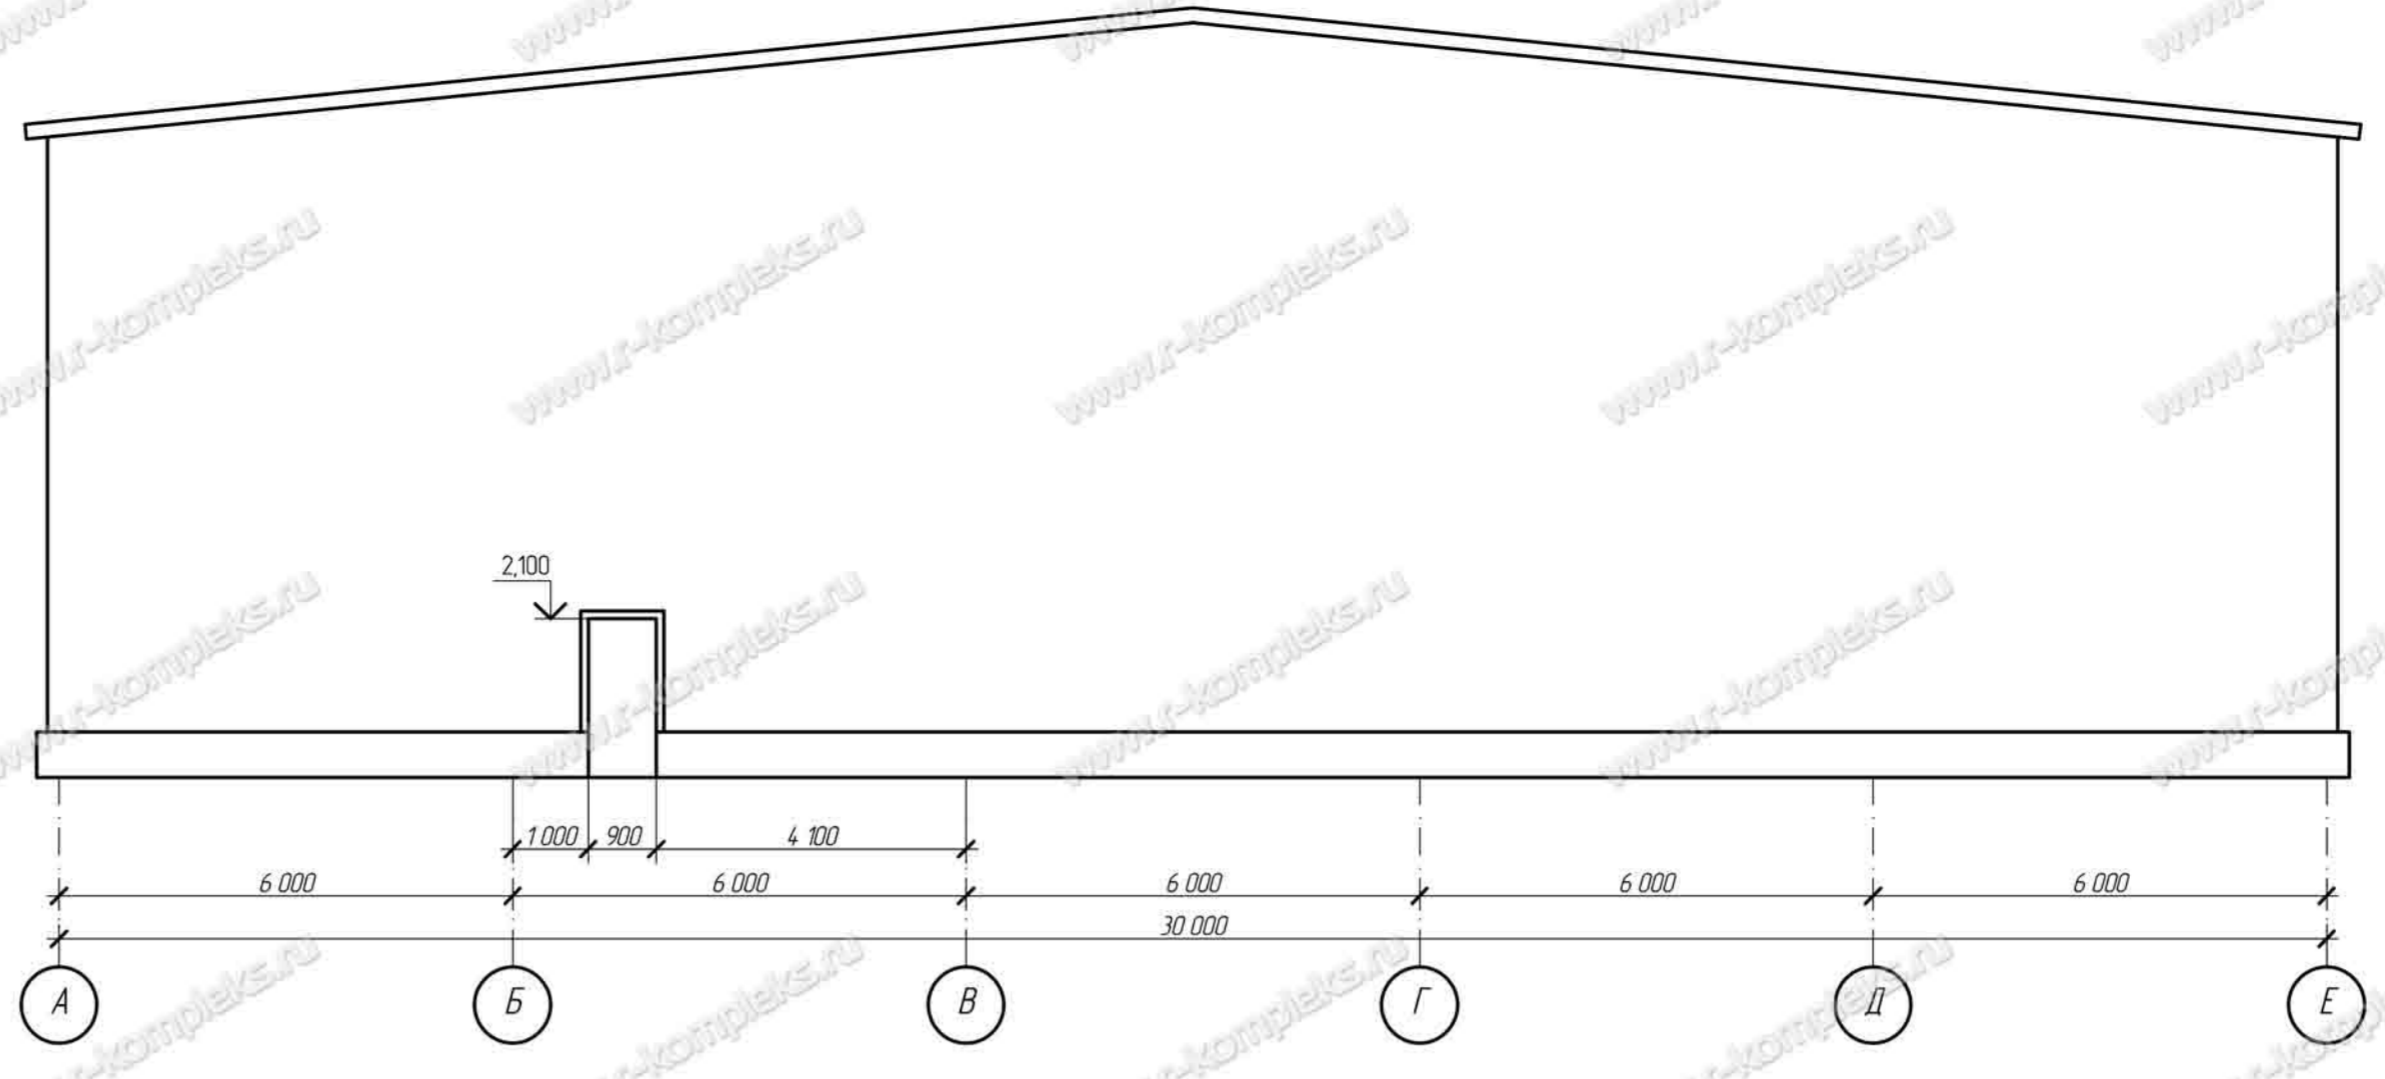

Фасад по оси А

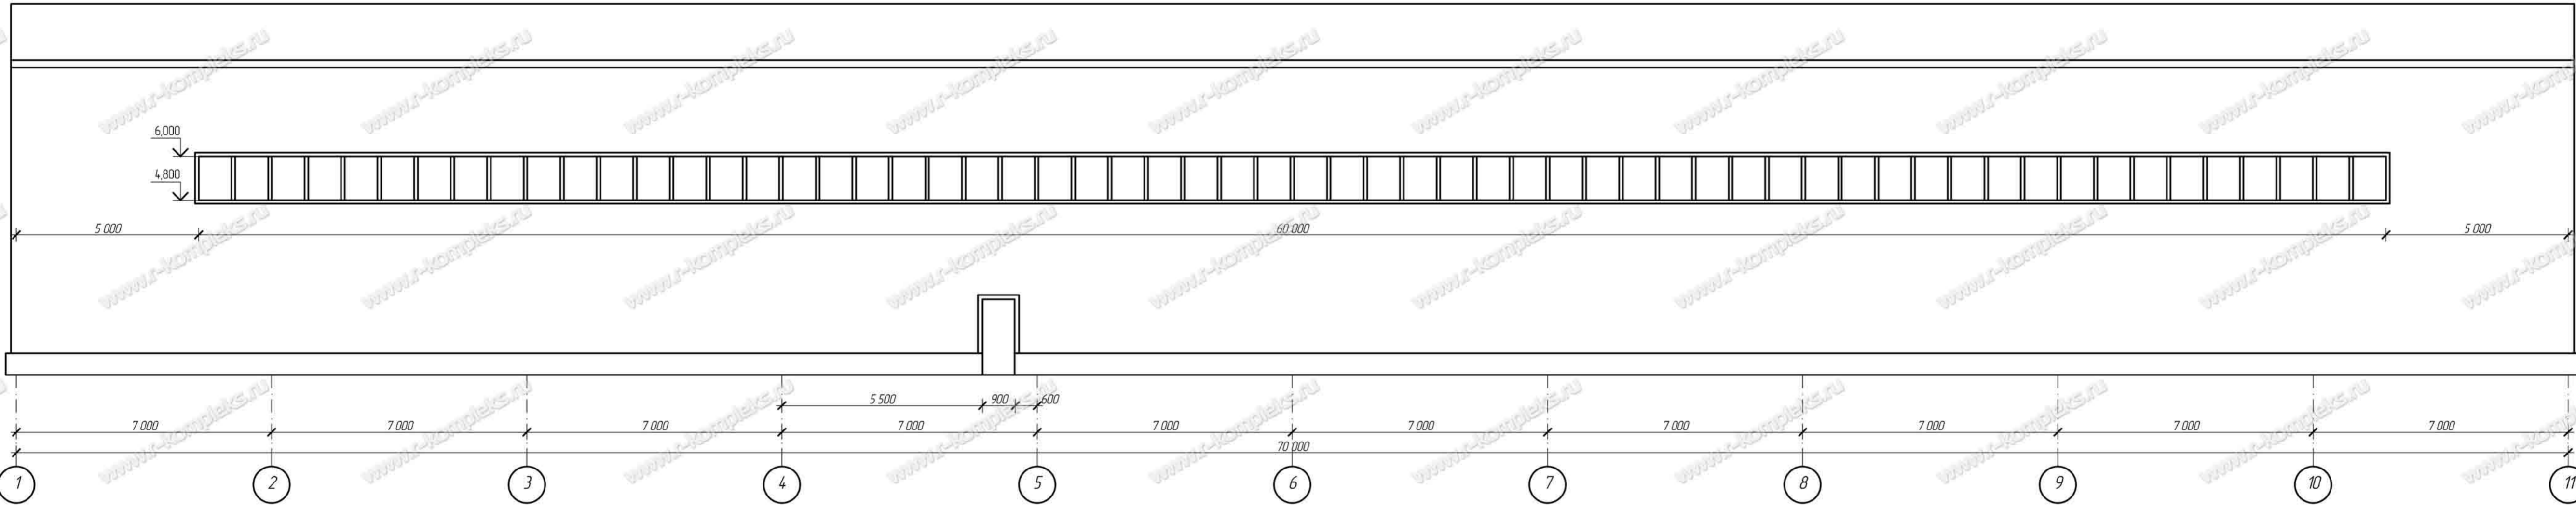

Фасад по оси Е

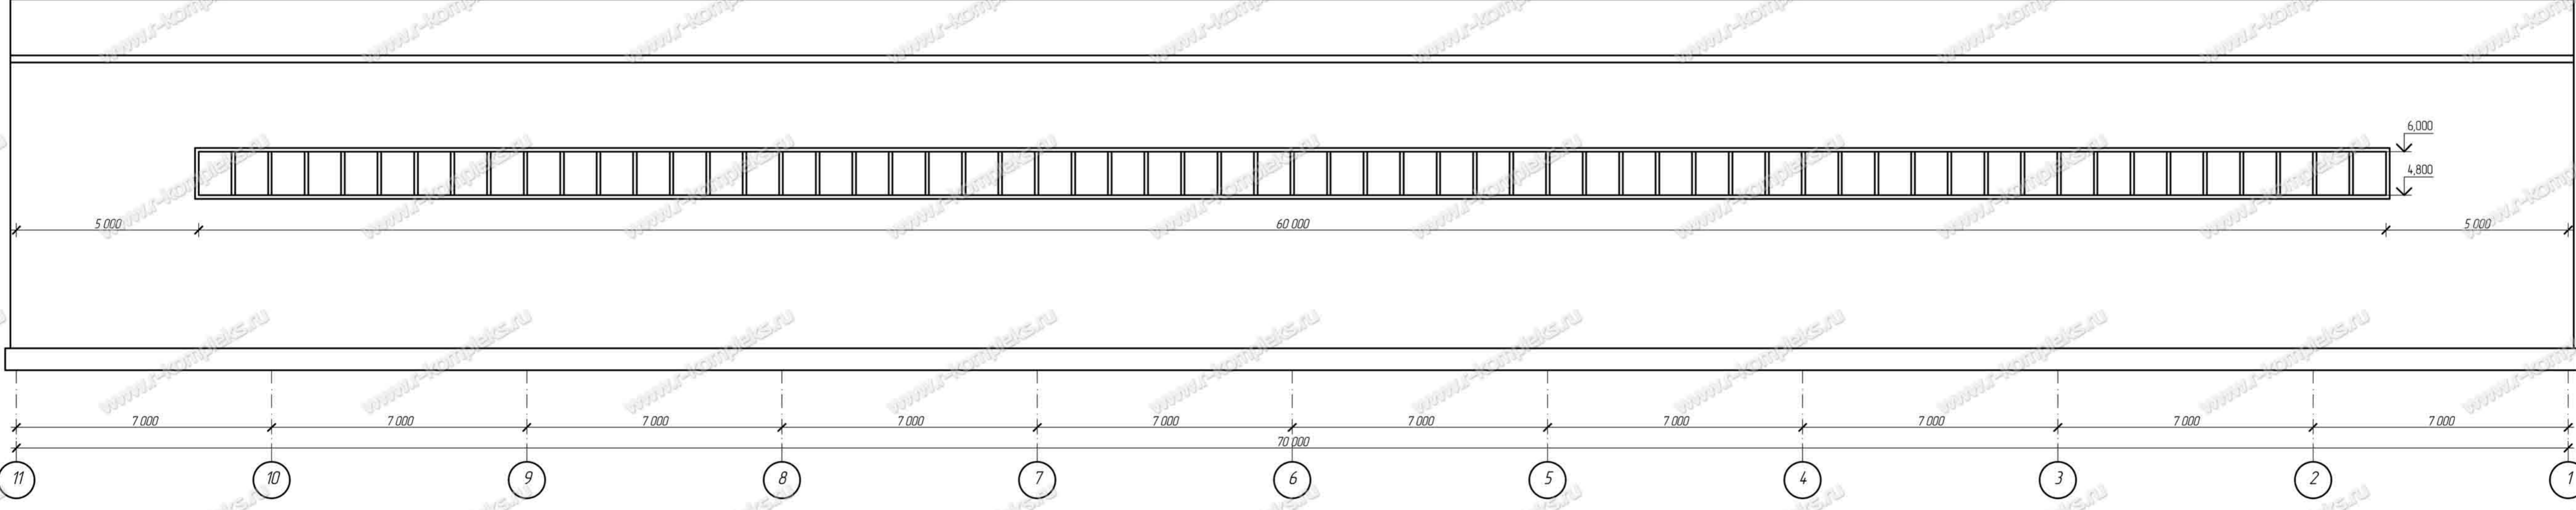

Изм.	Кол. уч.	Лист	№ Док.	Подпись	Дата			
Г/И/П								
Разработ								
Пробир								
И. контр.								
						Статус	Лист	Листов
						РЫБИНСКОМТЛЭКС www.r-kompleks.ru		

